



Detail

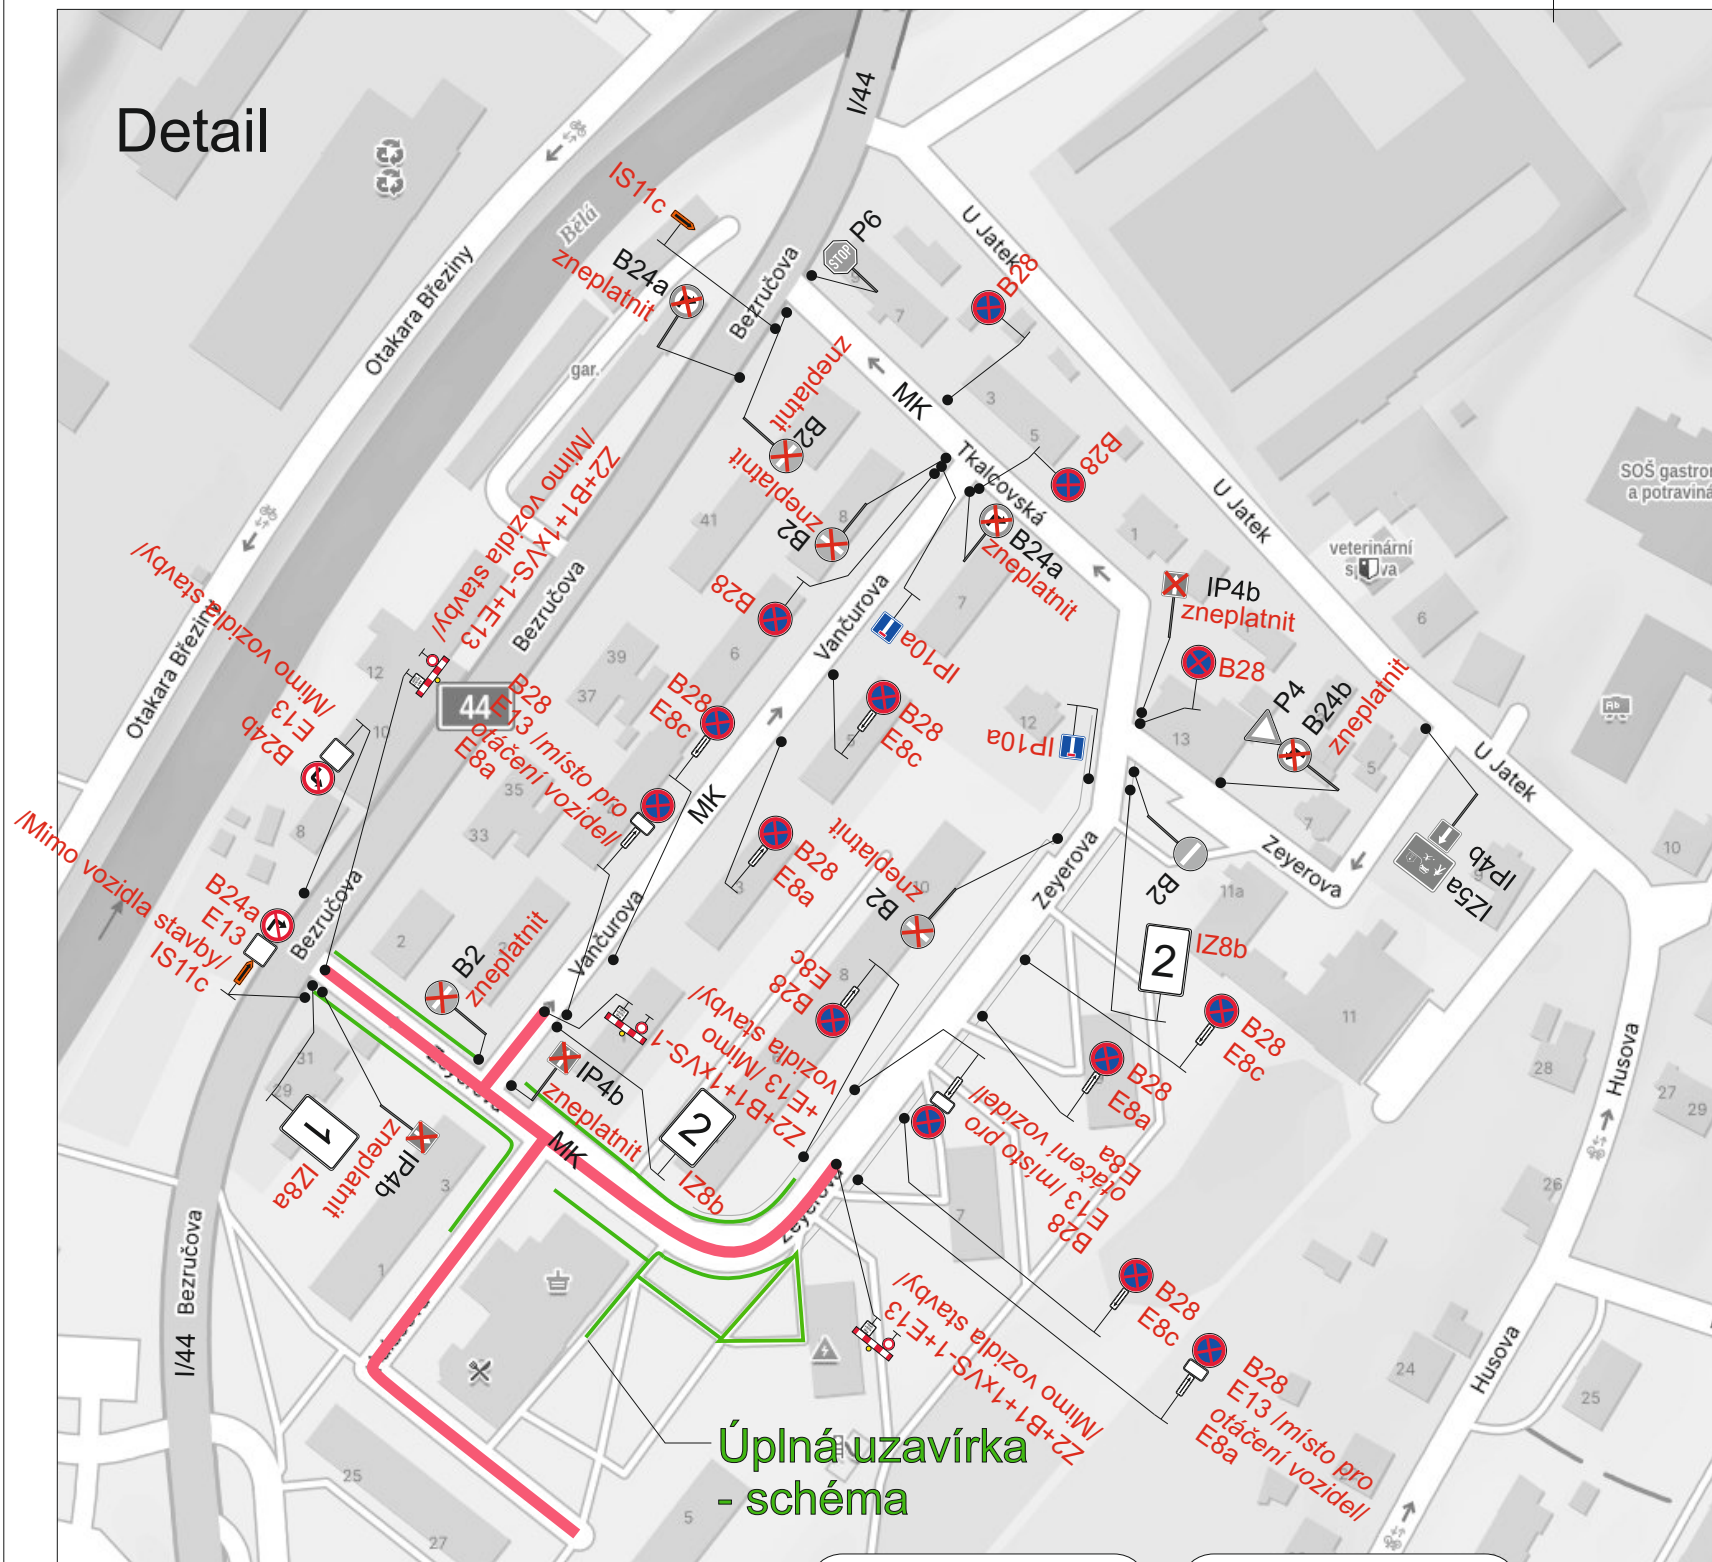

Schéma

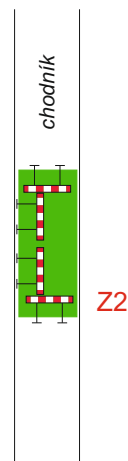


1



2 2x

Situace

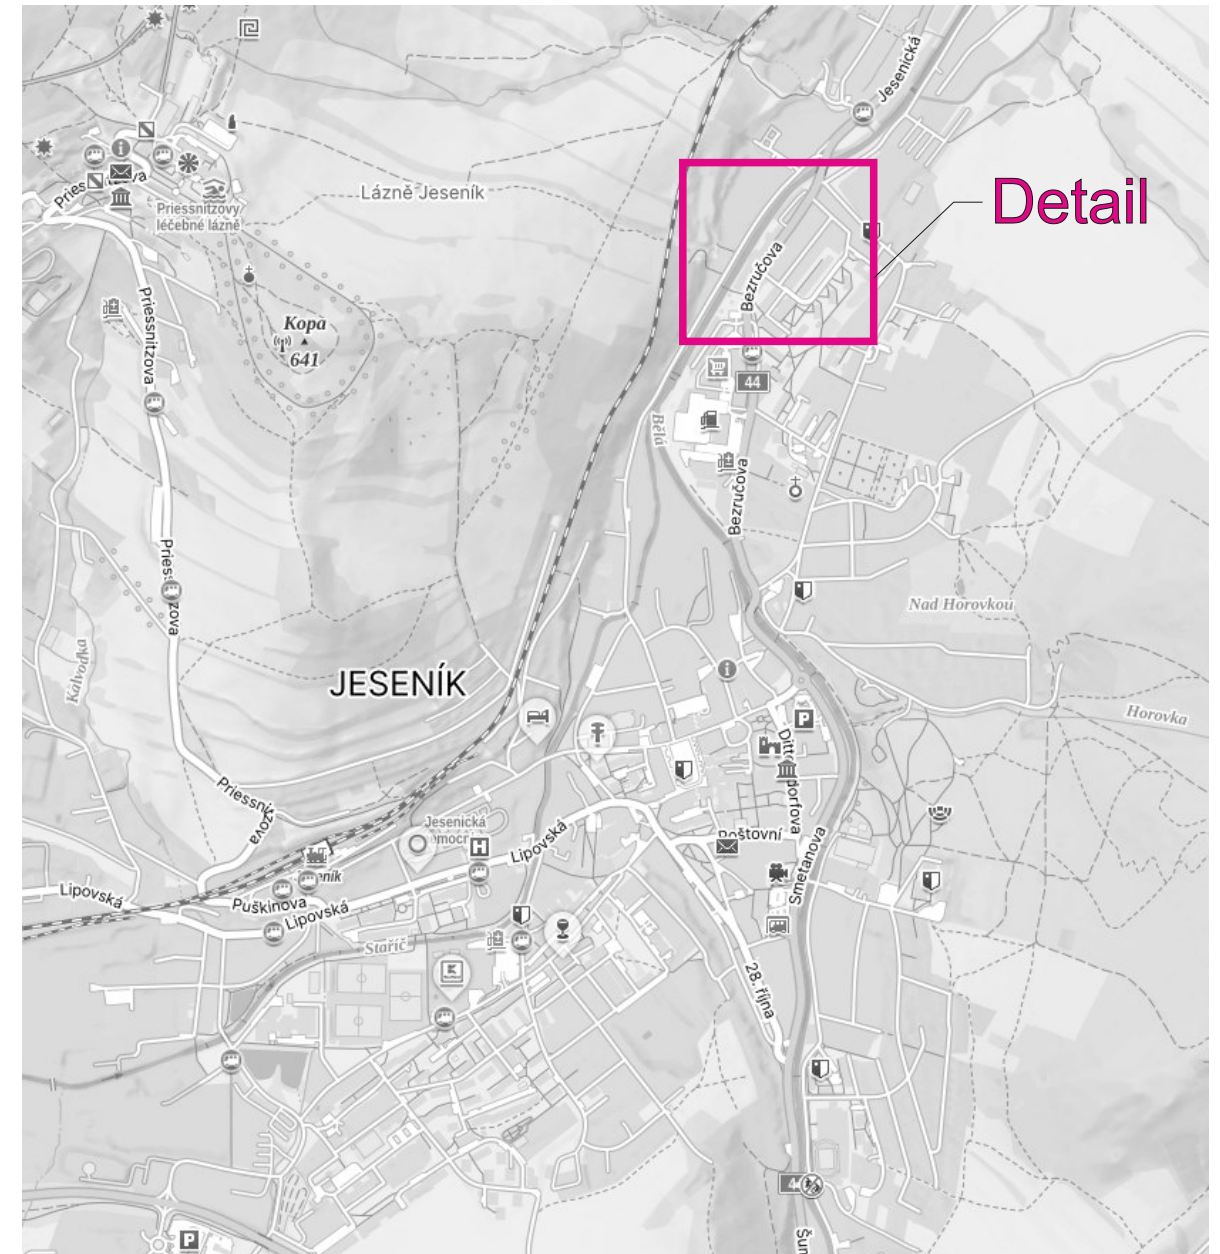


Detail

Legenda:

- IP4b Trvalé dopravní značení
- B28 Přechodné dopravní značení
- Uzavřený úsek komunikace
- Uzavřený úsek chodníku

Dopravní značení IZ8a a IZ8b bude umístěno 7 dní před zahájením stavby.

Trvalé dopravní značení, které je v rozporu s přechodným dopravním značením bude zakryto.

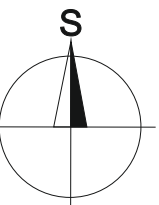

Vypracoval: Ondřej Pavlů		Datum: 20.2.2026		SEKNE SEKNE, spol. s r.o. Hamerská 12, 772 00 Olomouc DIČ: CZ62363701 tel./fax: 585 311 867		
Název akce: Regenerace sídliště Pod Chlumem, Jeseník - II. etapa						
Název objektu: Přechodné dopravní značení				Formát:	Č. výkresu:	Č. soupavy:
Příloha: Úplná uzavírka MK				2xA4	1	