


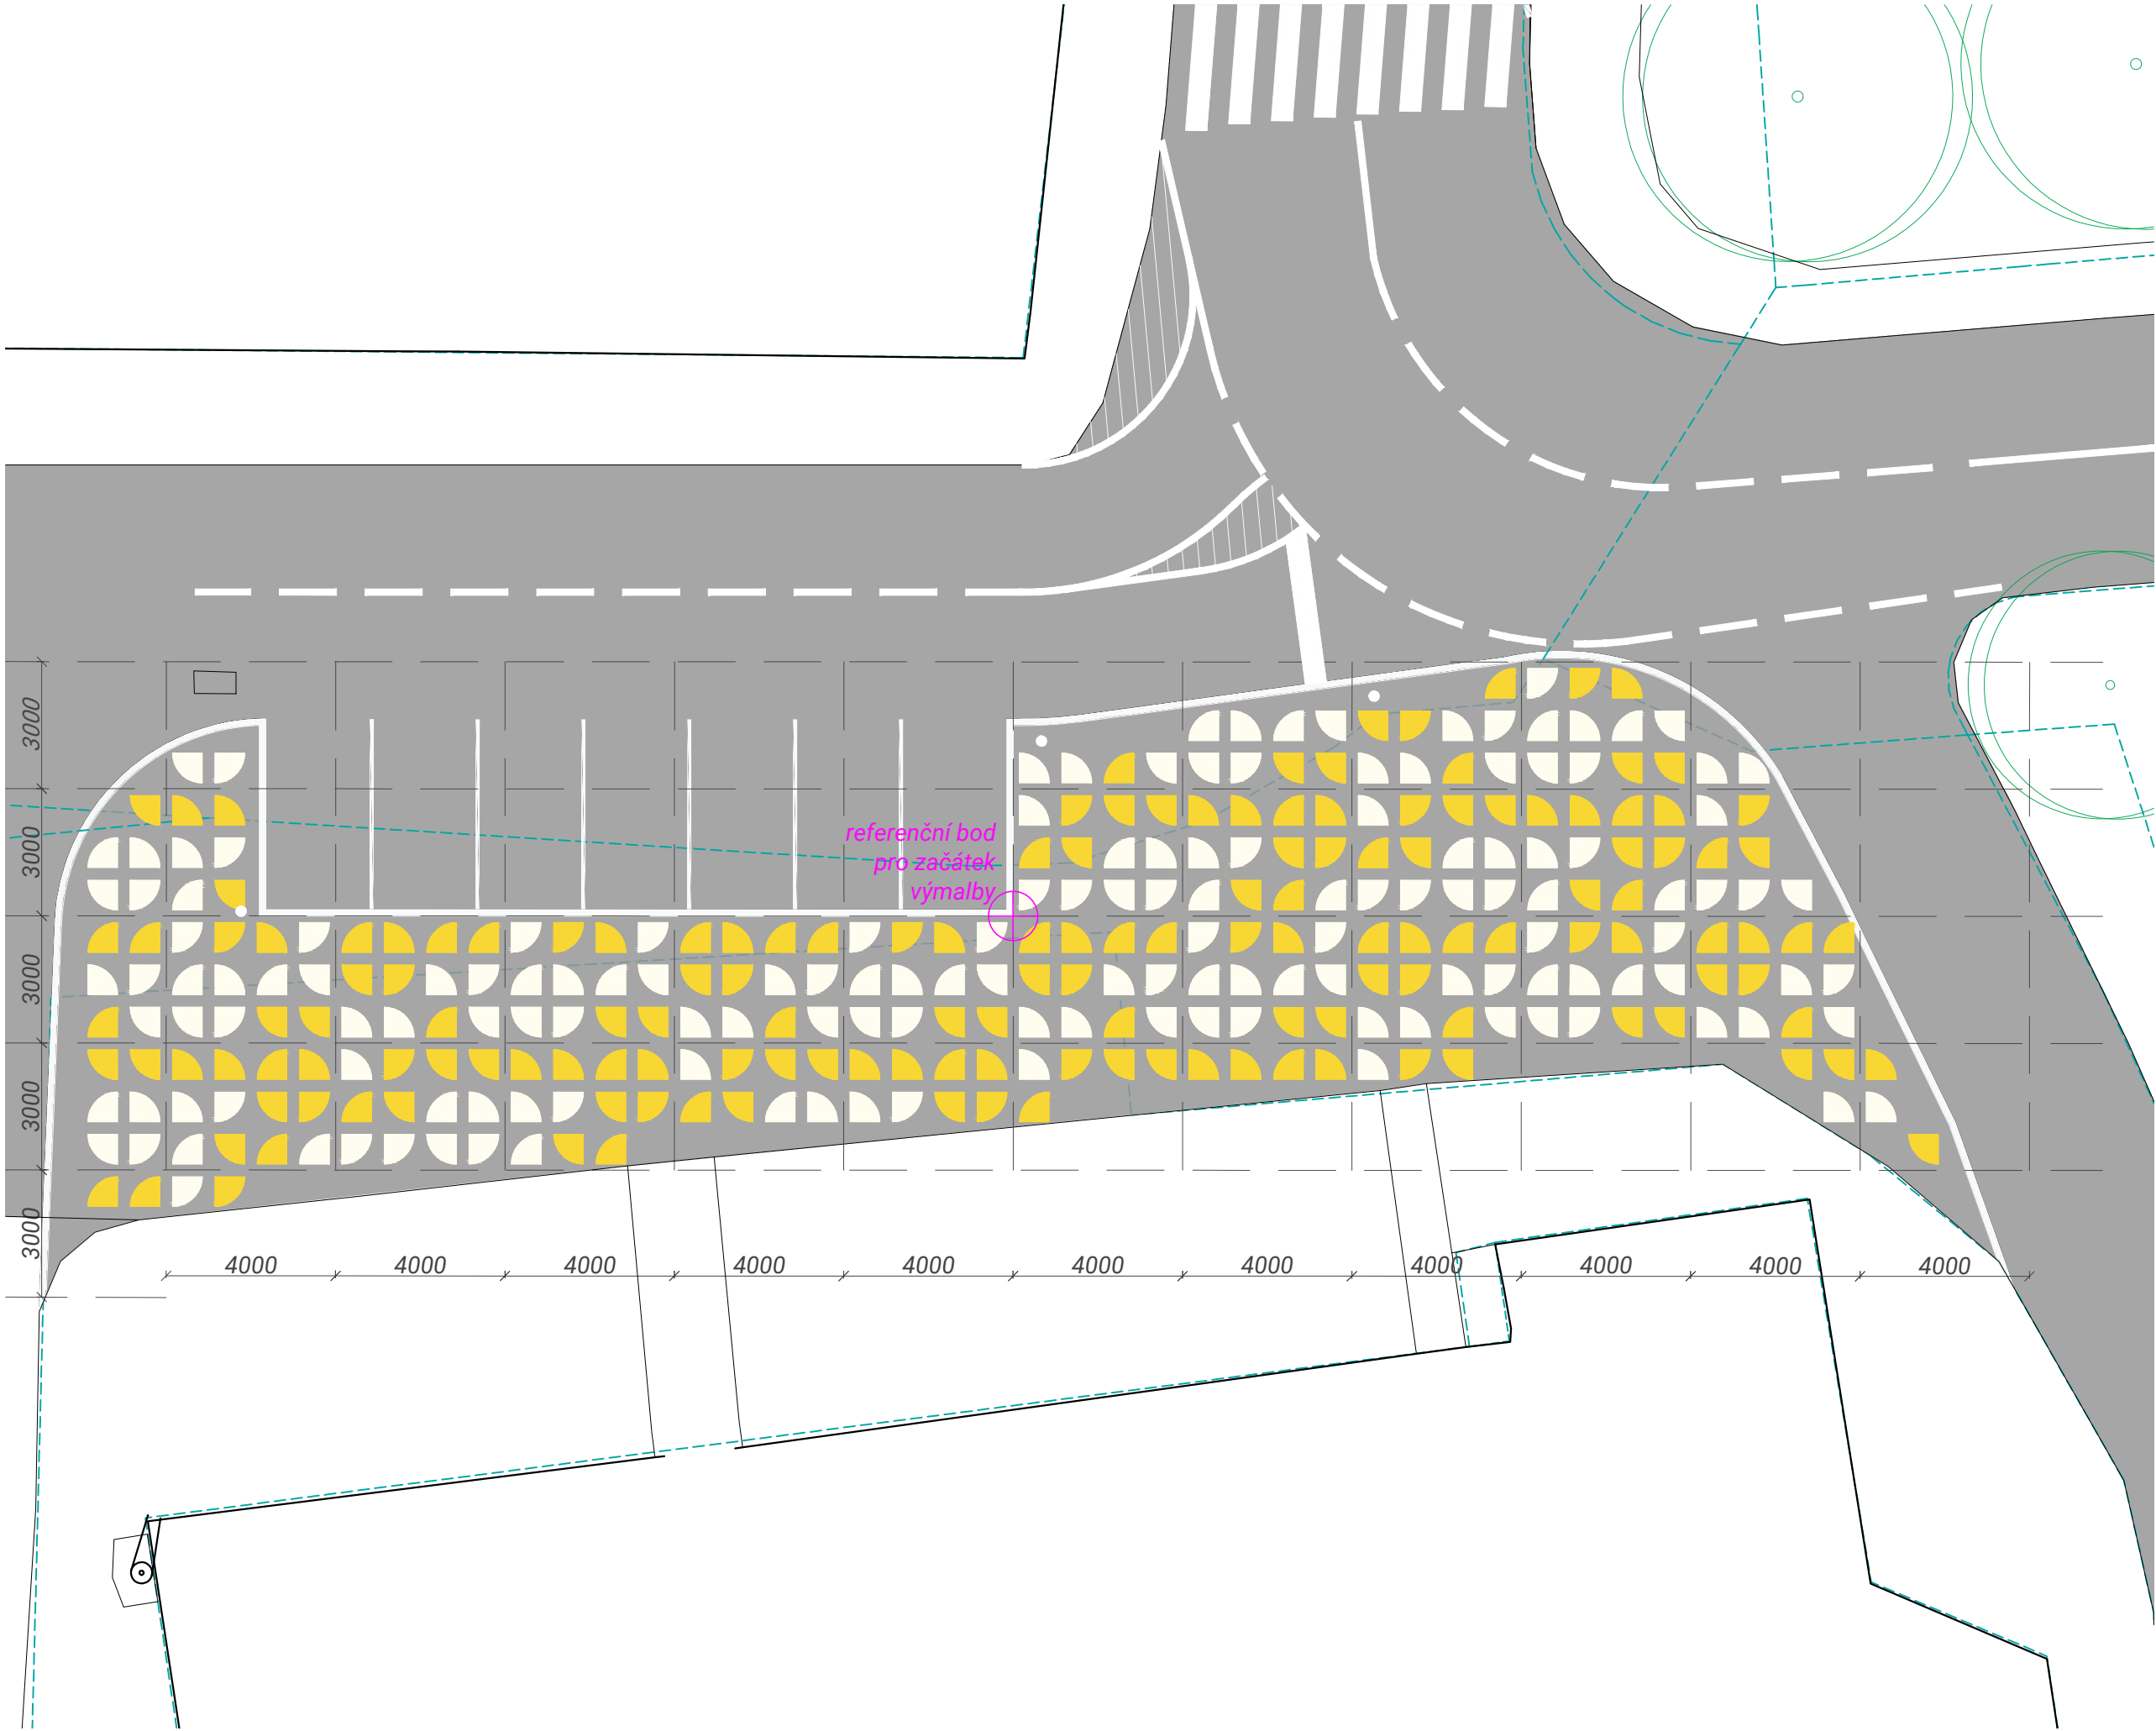


-  nové dopravní značení
-  katastrální mapa
-  nová malba na asfaltu

celková plocha: 357 m²

plocha výmalby grafiky: ~120 m²

plocha bílé výmalby: ~ 60 m²

plocha žluté výmalby: ~ 60 m²

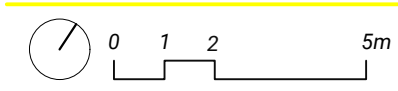

OBJEDNATEL
Město Jeseník
Masarykovo náměstí 167/1, Jeseník
kontakt: odd. strategického rozvoje, Ing. Markéta Bartáková
tel.: 584 498 166, e-mail: marketa.bartakova@jesenik.cz

ZHOTOVITEL
Ing. arch. David Zatloukal
spolupráce: Ing. arch. Klára Lanžhotská
kontakt: Husova 355/13, 602 00 Brno
tel.: +420 605 490 578, e-mail: architekti@mujes.cz

AKCE
PROSTOR U KOSTELA UL. PALACKÉHO
Koncepční studie

VÝKRES
SITUAČNÍ VÝKRES VÝMALBY
1:150

ČÍSLO VÝKRESU
02

DATA
02/2025