


Koordinální situační výkres - ČÁST Č.3
M 1:250

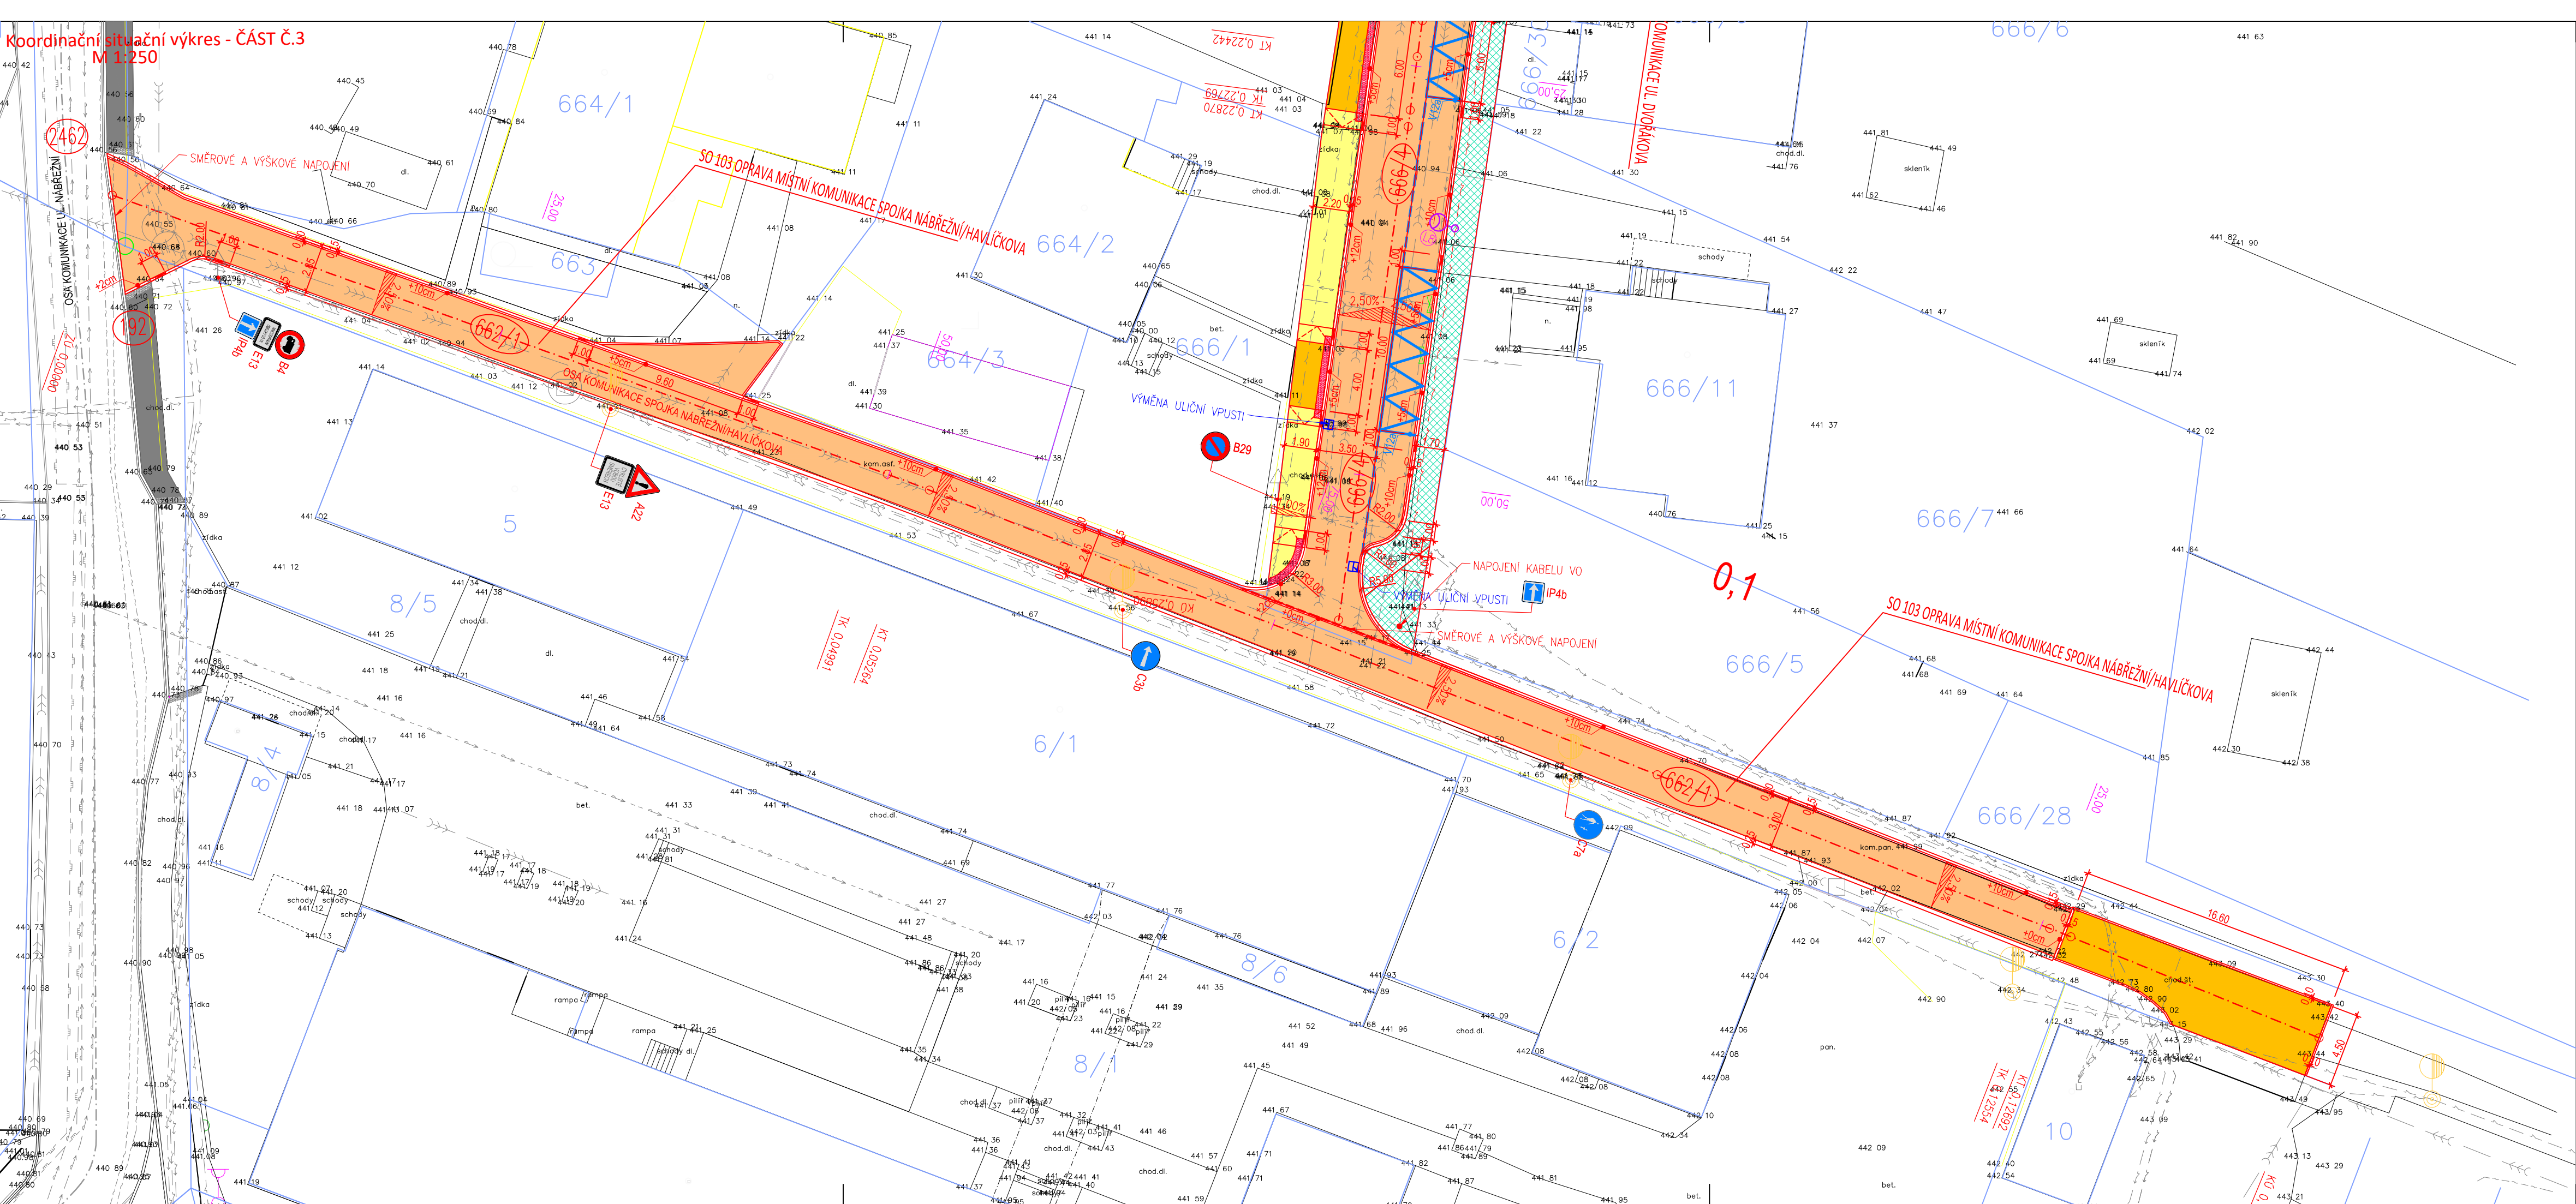

LEGENDA:

- STÁVAJÍCÍ STAVBY (BUDOVY, MOSTY, ZDI, PROPUSTKY, ...)
- STÁVAJÍCÍ PONECHANÉ OPLOČENÍ A ZDI (DRÁTĚNÉ, ZDĚNÉ, DŘEVĚNÝ, ŽIVÝ)
- STÁVAJÍCÍ ZPEVNĚNÉ PLOCHY (VOZOVKY, CHODNÍKY, DLÁŽDĚNÉ KORYTA, ...)
- STÁVAJÍCÍ SVAHY
- ZEMNÍ TĚLESO
- OSY A OBRYSY KOMUNIKACÍ (KOMUNIKACE, MOSTY, ZDI, PROPUSTKY, ...)
- ASFALTOVÁ VOZOVKA - ACO 11+ tl. 40 mm (výměna krytu)
- BETONOVÁ VSAKOVACÍ DLAŽBA tl. 60 mm
- BETONOVÁ VSAKOVACÍ DLAŽBA tl. 80 mm - ANTRACIT
- BETONOVÁ ZÁMKOVÁ DLAŽBA SLP ČERVENÁ tl. 60 mm
- PLOCHY Z ŽULOVÉ KOSTKY

LEGENDA ZNAČEK:

- STÁVAJÍCÍ STROMY

LEGENDA INŽENÝRSKÝCH SÍTÍ:

- STÁVAJÍCÍ VEDENÍ NN
- STÁVAJÍCÍ PLYN
- STÁVAJÍCÍ SĐĚLOVACÍ VEDENÍ
- STÁVAJÍCÍ VEDENÍ VODOVOD
- STÁVAJÍCÍ VEDENÍ KANALIZACE
- STÁVAJÍCÍ VEDENÍ VO

LEGENDA KATASTRU:

- HRANICE KATASTRÁLNÍCH ÚZEMÍ
- HRANICE PARCELY KATASTRU NEMOVITOSTÍ
- ČÍSLO PARCELY KATASTRU NEMOVITOSTÍ
- ČÍSLO PARCELY KATASTRU NEMOVITOSTÍ - DOTČENÉ STAVBOU



Výškový systém: B.p.v.
Souřadnicový systém: S-JTSK

PROJEKTANT		KONTROLA	ZODP.PROJEKTANT	VIAT, s.r.o. Projektční kancelář IČ 05705398 Lidická 700/19 602 00 Brno	
Ing.Guňka		Ing.Guňka	Ing.Guňka		
INVESTOR: MĚSTO JESENÍK, MASARYKOVO NÁMĚSTÍ 1/167, 790 01 JESENÍK					
KRAJ:	OLOMOUCKÝ	KATASTR. OZEMÍ: JESENÍK, BUKOVICE U JESENÍKA			
STAVBA: Oprava vybraných místních komunikací v Jeseníku SEKUNDÁRNÍ POVODŇOVÉ ŠKODY 2024 SO 103 OPRAVA MÍSTNÍ KOMUNIKACE SPOJKA NÁBŘEŽNÍ/HAVLÍČKOVA C. Situační výkresy				FORMÁT	4x A4
				DATUM	08/2025
				ZAKÁZKA ČÍSLO	08/2025
				STUPEŇ	PDPS
OBSAH: Koordinační situační výkres - ČÁST Č.3				MĚRÍTKO : 1:250	ČÍSLO VÝKRESU: C.3.3.