

- LEGENDA STÁVAJÍCÍCH SÍTÍ:**
- kanalizace
 - vodovod
 - plynovod NTL
 - vedení sdělovací CETIN
 - vedení sdělovací Internet Expert
 - vedení sdělovací KTJ
 - vedení sdělovací TELIN
 - vedení VO
 - vedení NN
 - vedení VN

LEGENDA NOVÝCH SÍTÍ:

- přípojky vpusť a žlabů
- vedení T-mobile

INŽENÝRSKÉ SÍTĚ JSOU ZAKRESLENY POUZE ORIENTAČNĚ,
PŘED ZAHÁJENÍM PRACÍ JE NUTNÉ JE VYTYČIT.

LEGENDA:


- komunikace - asfaltobeton
- parkovací stání - žul. kostka 15/17 (velká)
- vjezdy / sjezdy - žul. kostka 8/10
- chodníky - žul. kostka štípaná 4/6 (skladba "vlaštovka")
- varovné pásy š. 0,40 m - barva bílá
- oddělení varovného pásu rovinnou deskou
- plochy zeleně
- IP 11c nové svíslé DZ

REVIZE Č.	DATUM	ZMĚNA

ZPRACOVATEL: Křižkovského 84/S 772 06 OLOMOUC	
ODPOV. PROJEKTANT ZAKÁZKY	JAN OREL
ODPOV. PROJEKTANT SO, PS	JAN OREL
NAVRHL. VYPRACOVAL	JAN OREL
KRESLIL, PSAL	JAN OREL
KONTROLOVAL	ING. LIBOR HABRNÁL
KRAJ OLOMOUCKÝ	OBEC JESENÍK
INVESTOR: MĚSTO JESENÍK	
AKCE:	
STUPĚN	ZÁMĚR
DATUM	09/2025
MĚŘÍTKO	1:250
FORMÁT	4xA4
ZAK.ČÍSLO	2501010
ČÁST DOKUMENTACE	D.1.2
ČÍSLO PŘÍLOHY	1a

**REKONSTRUKCE LOKALITY V OBLOKU -
- ZPRACOVÁNÍ PROJEKTOVÉ DOKUMENTACE**

SO/PS: **SO 101 KOMUNIKACE - ul. Dukelská**
 NÁZEV PŘÍLOHY: **SITUACE - ul. Dukelská**

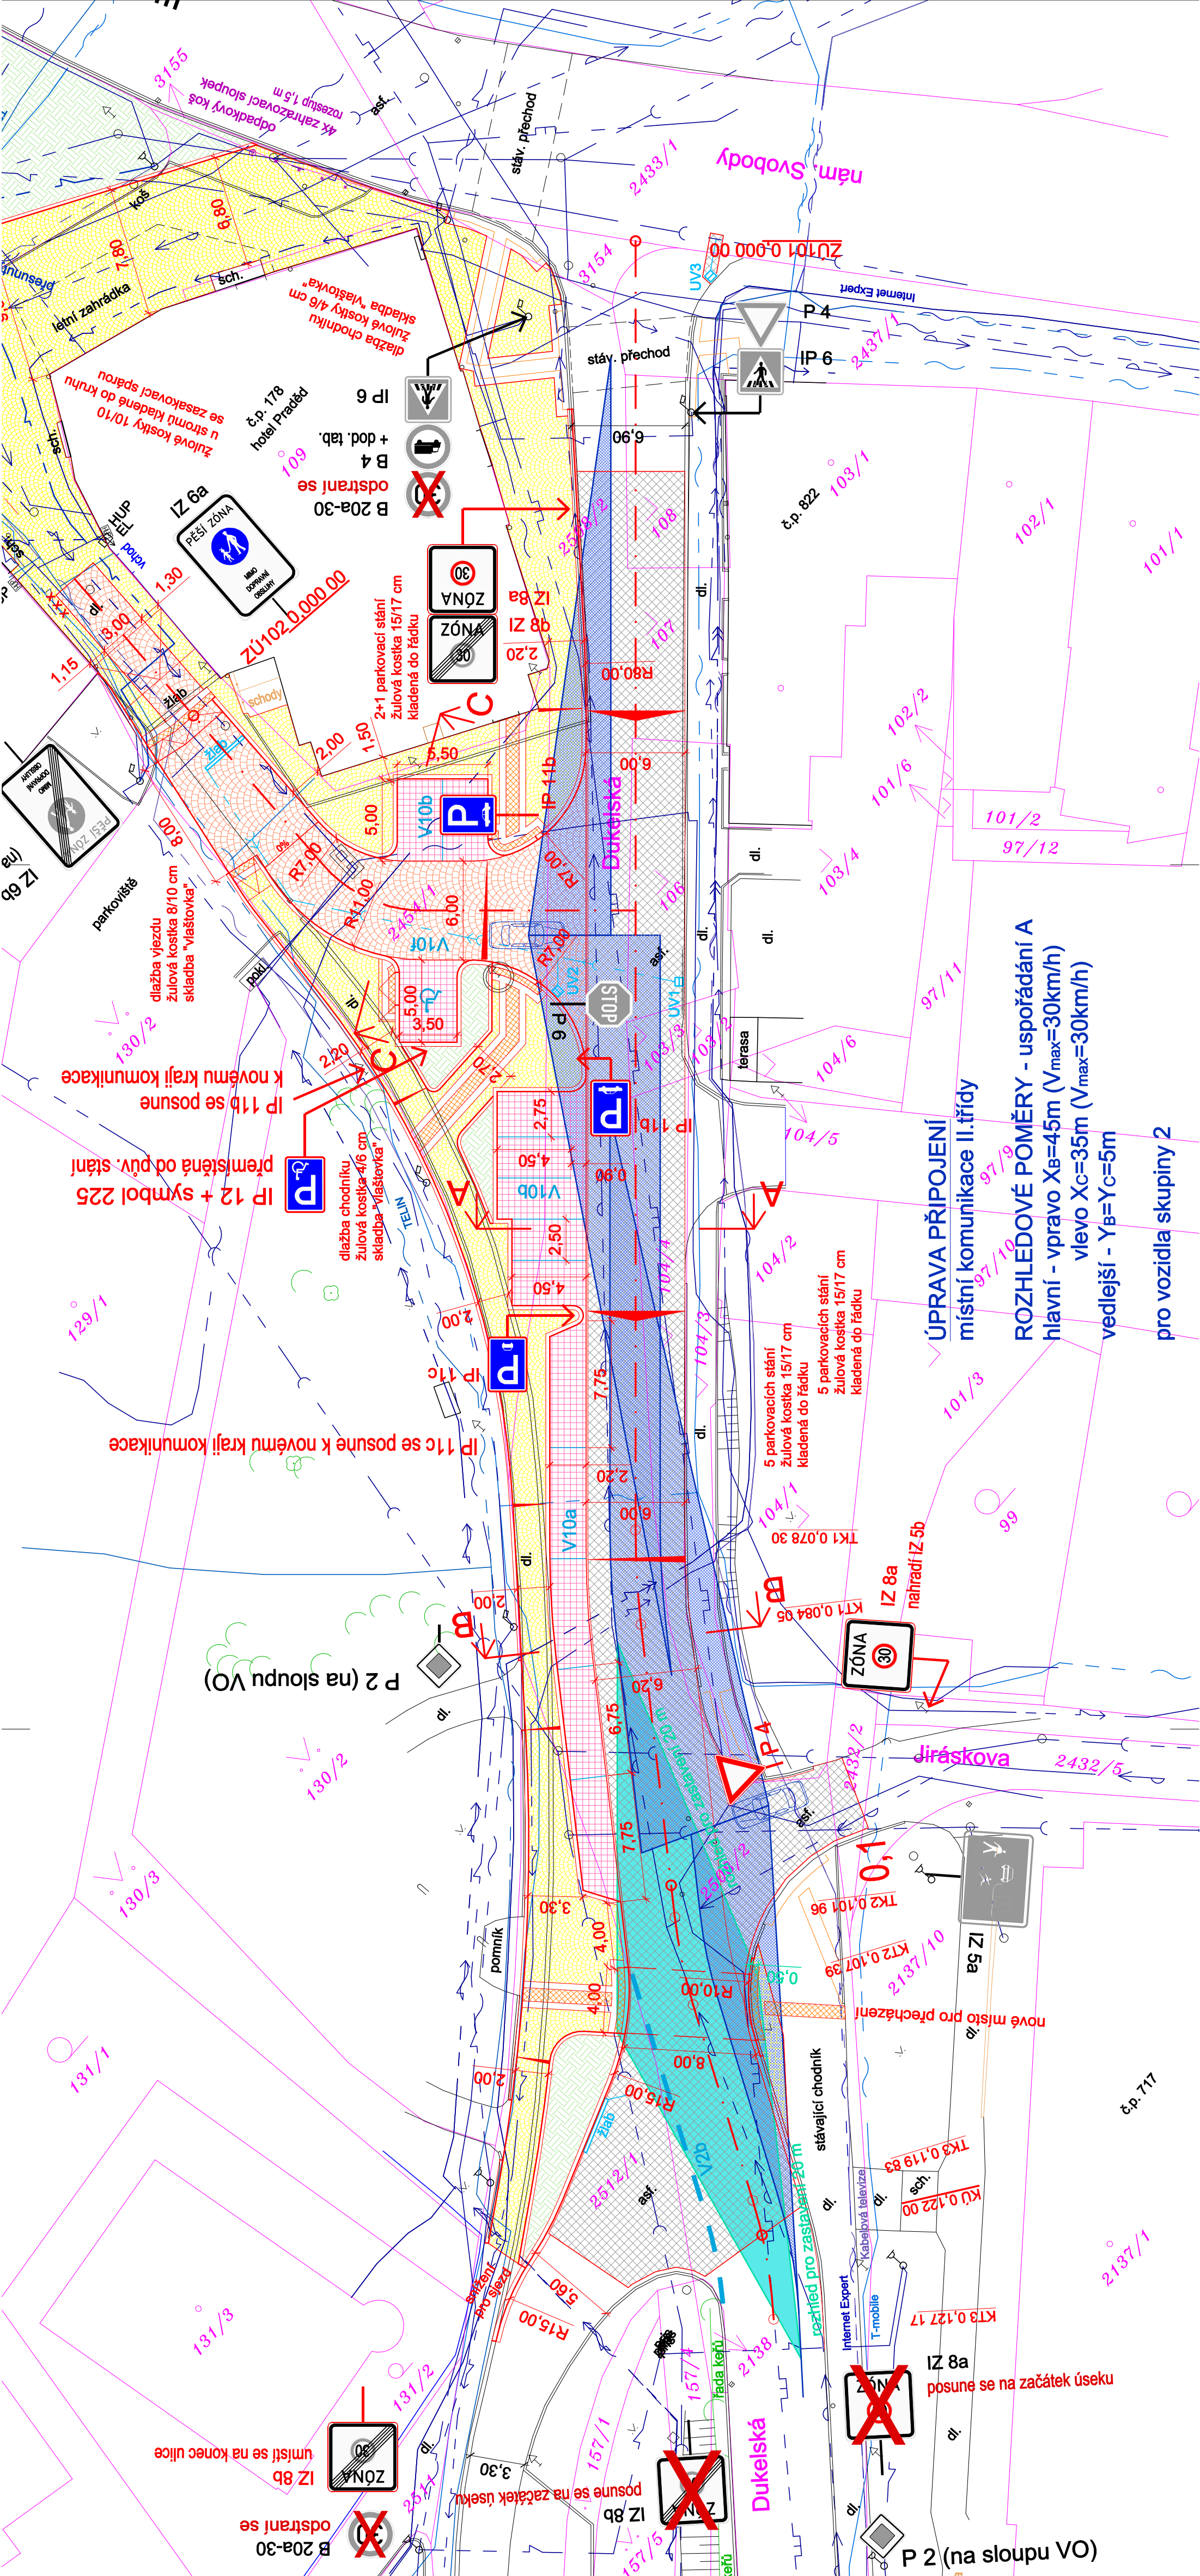

ÚPRAVA PŘIPOJENÍ
 místní komunikace II. třídy

ROZHLEDOVÉ POMĚRY - uspořádání A
 hlavní - vpravo X_B=45m (V_{max}=30km/h)
 vlevo X_C=35m (V_{max}=30km/h)
 vedlejší - Y_B=Y_C=5m
 pro vozidla skupiny 2