

LEGENDA STÁVAJÍCÍCH SÍTÍ:



- kanalizace
 - vodovod
 - plynovod NTL
 - vedení sdělovací CETIN
 - vedení sdělovací Internet Expert
 - vedení sdělovací KTJ
 - vedení sdělovací TELIN
 - vedení VO
 - vedení NN
- INŽENÝRSKÉ SÍTĚ JSOU ZAKRESLENY POUZE ORIENTAČNĚ, PŘED ZAHÁJENÍM PRACÍ JE NUTNÉ JE VYTYČIT.

LEGENDA:

- komunikace - asfaltobeton
- parkovací stání - žul. kostka 15/17 (velká)
- vjezdy / sjezdy - žul. kostka 8/10
- chodníky - žul. kostka štípaná 4/6 (skladba "viaštovka")
- varovné pásy š. 0,40 m - barva bílá
- oddělení varovného pásu rovinnou deskou
- plochy zeleně X rušené objekty
- nové svvislé DZ
- IP 11c

LEGENDA NOVÝCH SÍTÍ:

- přípojky vpusť a žiábů
- vedení T-mobile
- vedení VO a napájení hodin + zemnicí drát (SO 401)
- nové umístění stožárů VO

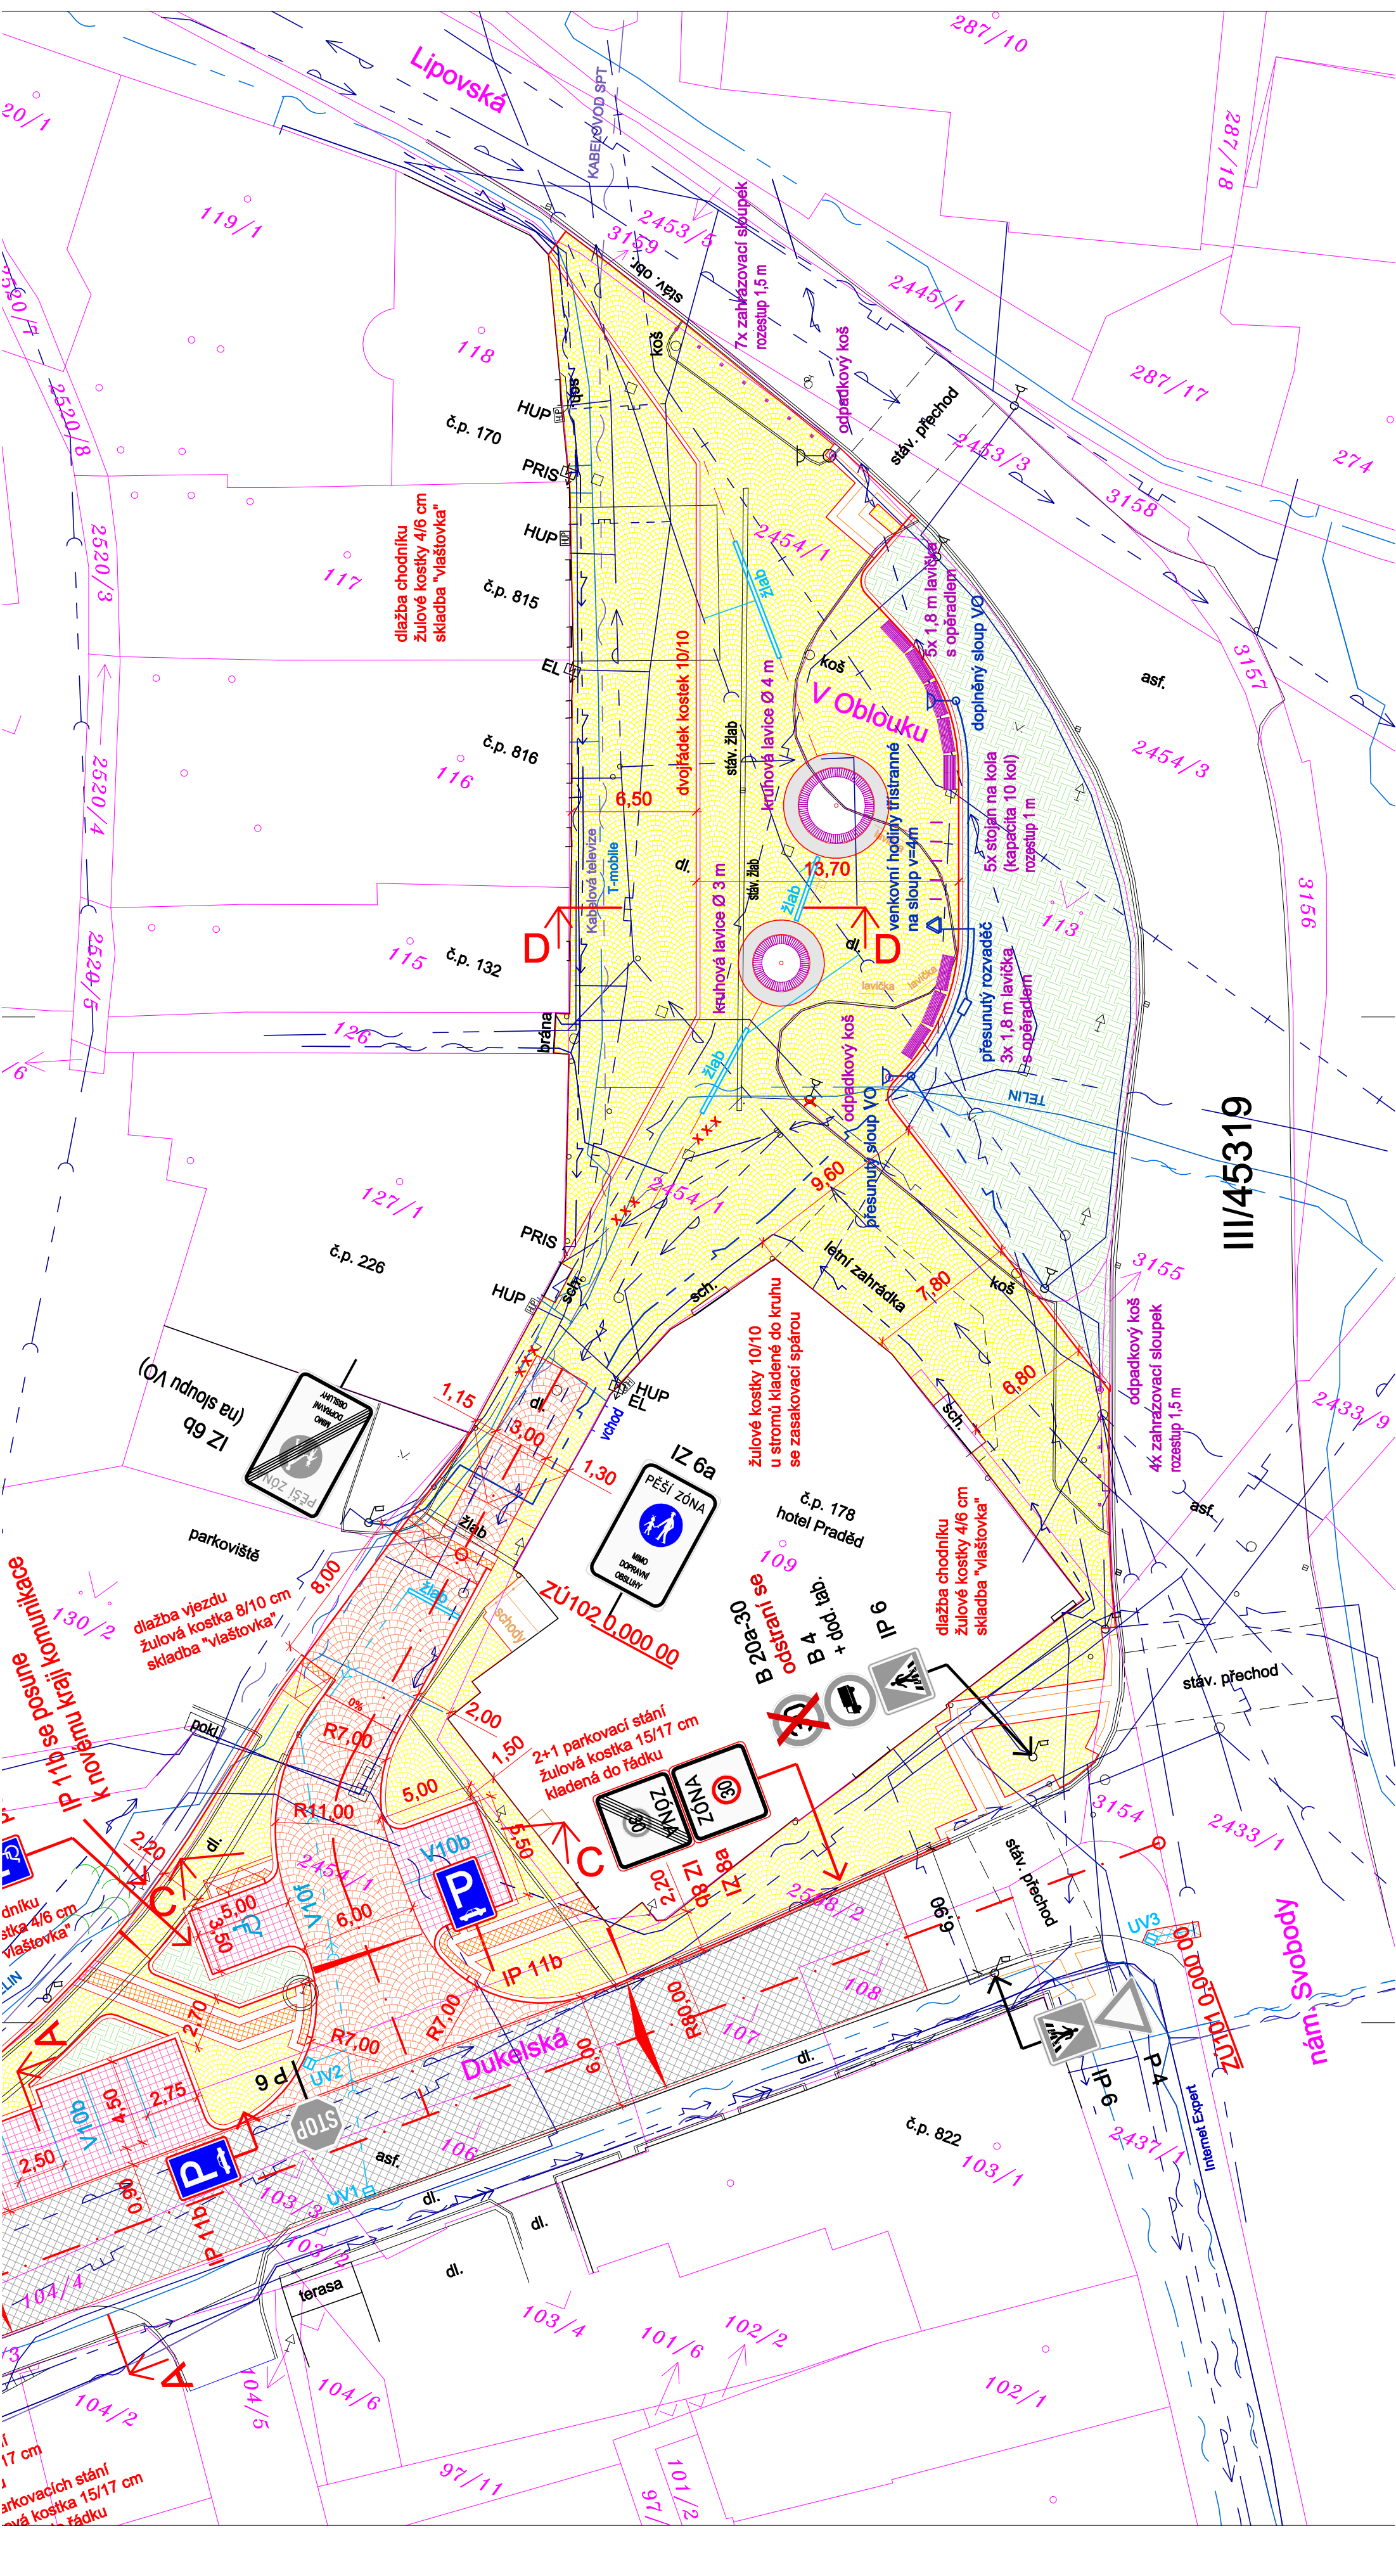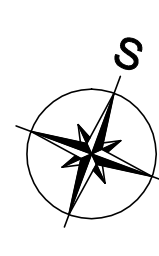

REVIZE Č.	DATUM	ZMĚNA

ZPRACOVATEL: Dopravní projektování spol. s r. o. KRČEKOVSKÉHO 84/8 772 00 OLOMOUČ	ZPRACOVATEL: JAN OREL JAN OREL JAN OREL JAN OREL ING. LIBOR HARBÁL OBEC JESEŇK
ODOV.PROJEKTANT ZAKÁZKY ODOV.PROJEKTANT SO, PS NAVRHL, VYPRACOVAL KRESLIL, PSAL KONTROLOVAL KRAJ OLOMOUCKÝ INVESTOR: MĚSTO JESEŇK	JAN OREL JAN OREL JAN OREL JAN OREL ING. LIBOR HARBÁL OBEC JESEŇK
STUPEŇ DATUM MĚŘITKO FORMÁT ZAK.ČÍSLO ČÁST DOKUMENTACE	ZAMĚR 09/2025 1:250 4x44 2501010 D.1.2
SOFPS: NÁZEV PŘÍLOHY:	D.1.2 SO 102 KOMUNIKACE - ul. V Oblouku SITUACE - ul. V Oblouku
ČÍSLO PŘÍLOHY:	1b

REKONSTRUKCE LOKALITY V OBLOUKU - ZPRACOVÁNÍ PROJEKTOVÉ DOKUMENTACE

SO 102 KOMUNIKACE - ul. V Oblouku
SITUACE - ul. V Oblouku