

ORJEDNATEL
Město Jeseník
 Masarykovo náměstí 167/1, Jeseník
 Kontakt: odbor investic a majetku, Ing. Jiří Uher
 tel.: 584 498 180, e-mail: jiri.uher@jesenik.cz



ZKONTOVATEL
 Ing. arch. David Zatloukal
 spolupráce: Ing. arch. Klára Lanžhotská
 Kontakt: Husova 355/3, 602 00 Brno
 tel.: +420 605 490 578, e-mail: architekt@mjjes.cz

AKCE
VNITROBLOK UL. LIPOVSKÁ
 Konceptní studie

VÝKRES
SITUAČNÍ VÝKRES +
TECH. INFRASTRUKTURA, 1:500

ČÍSLO VÝKRESU **04**

DATUM **03/2026**

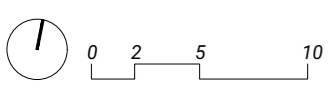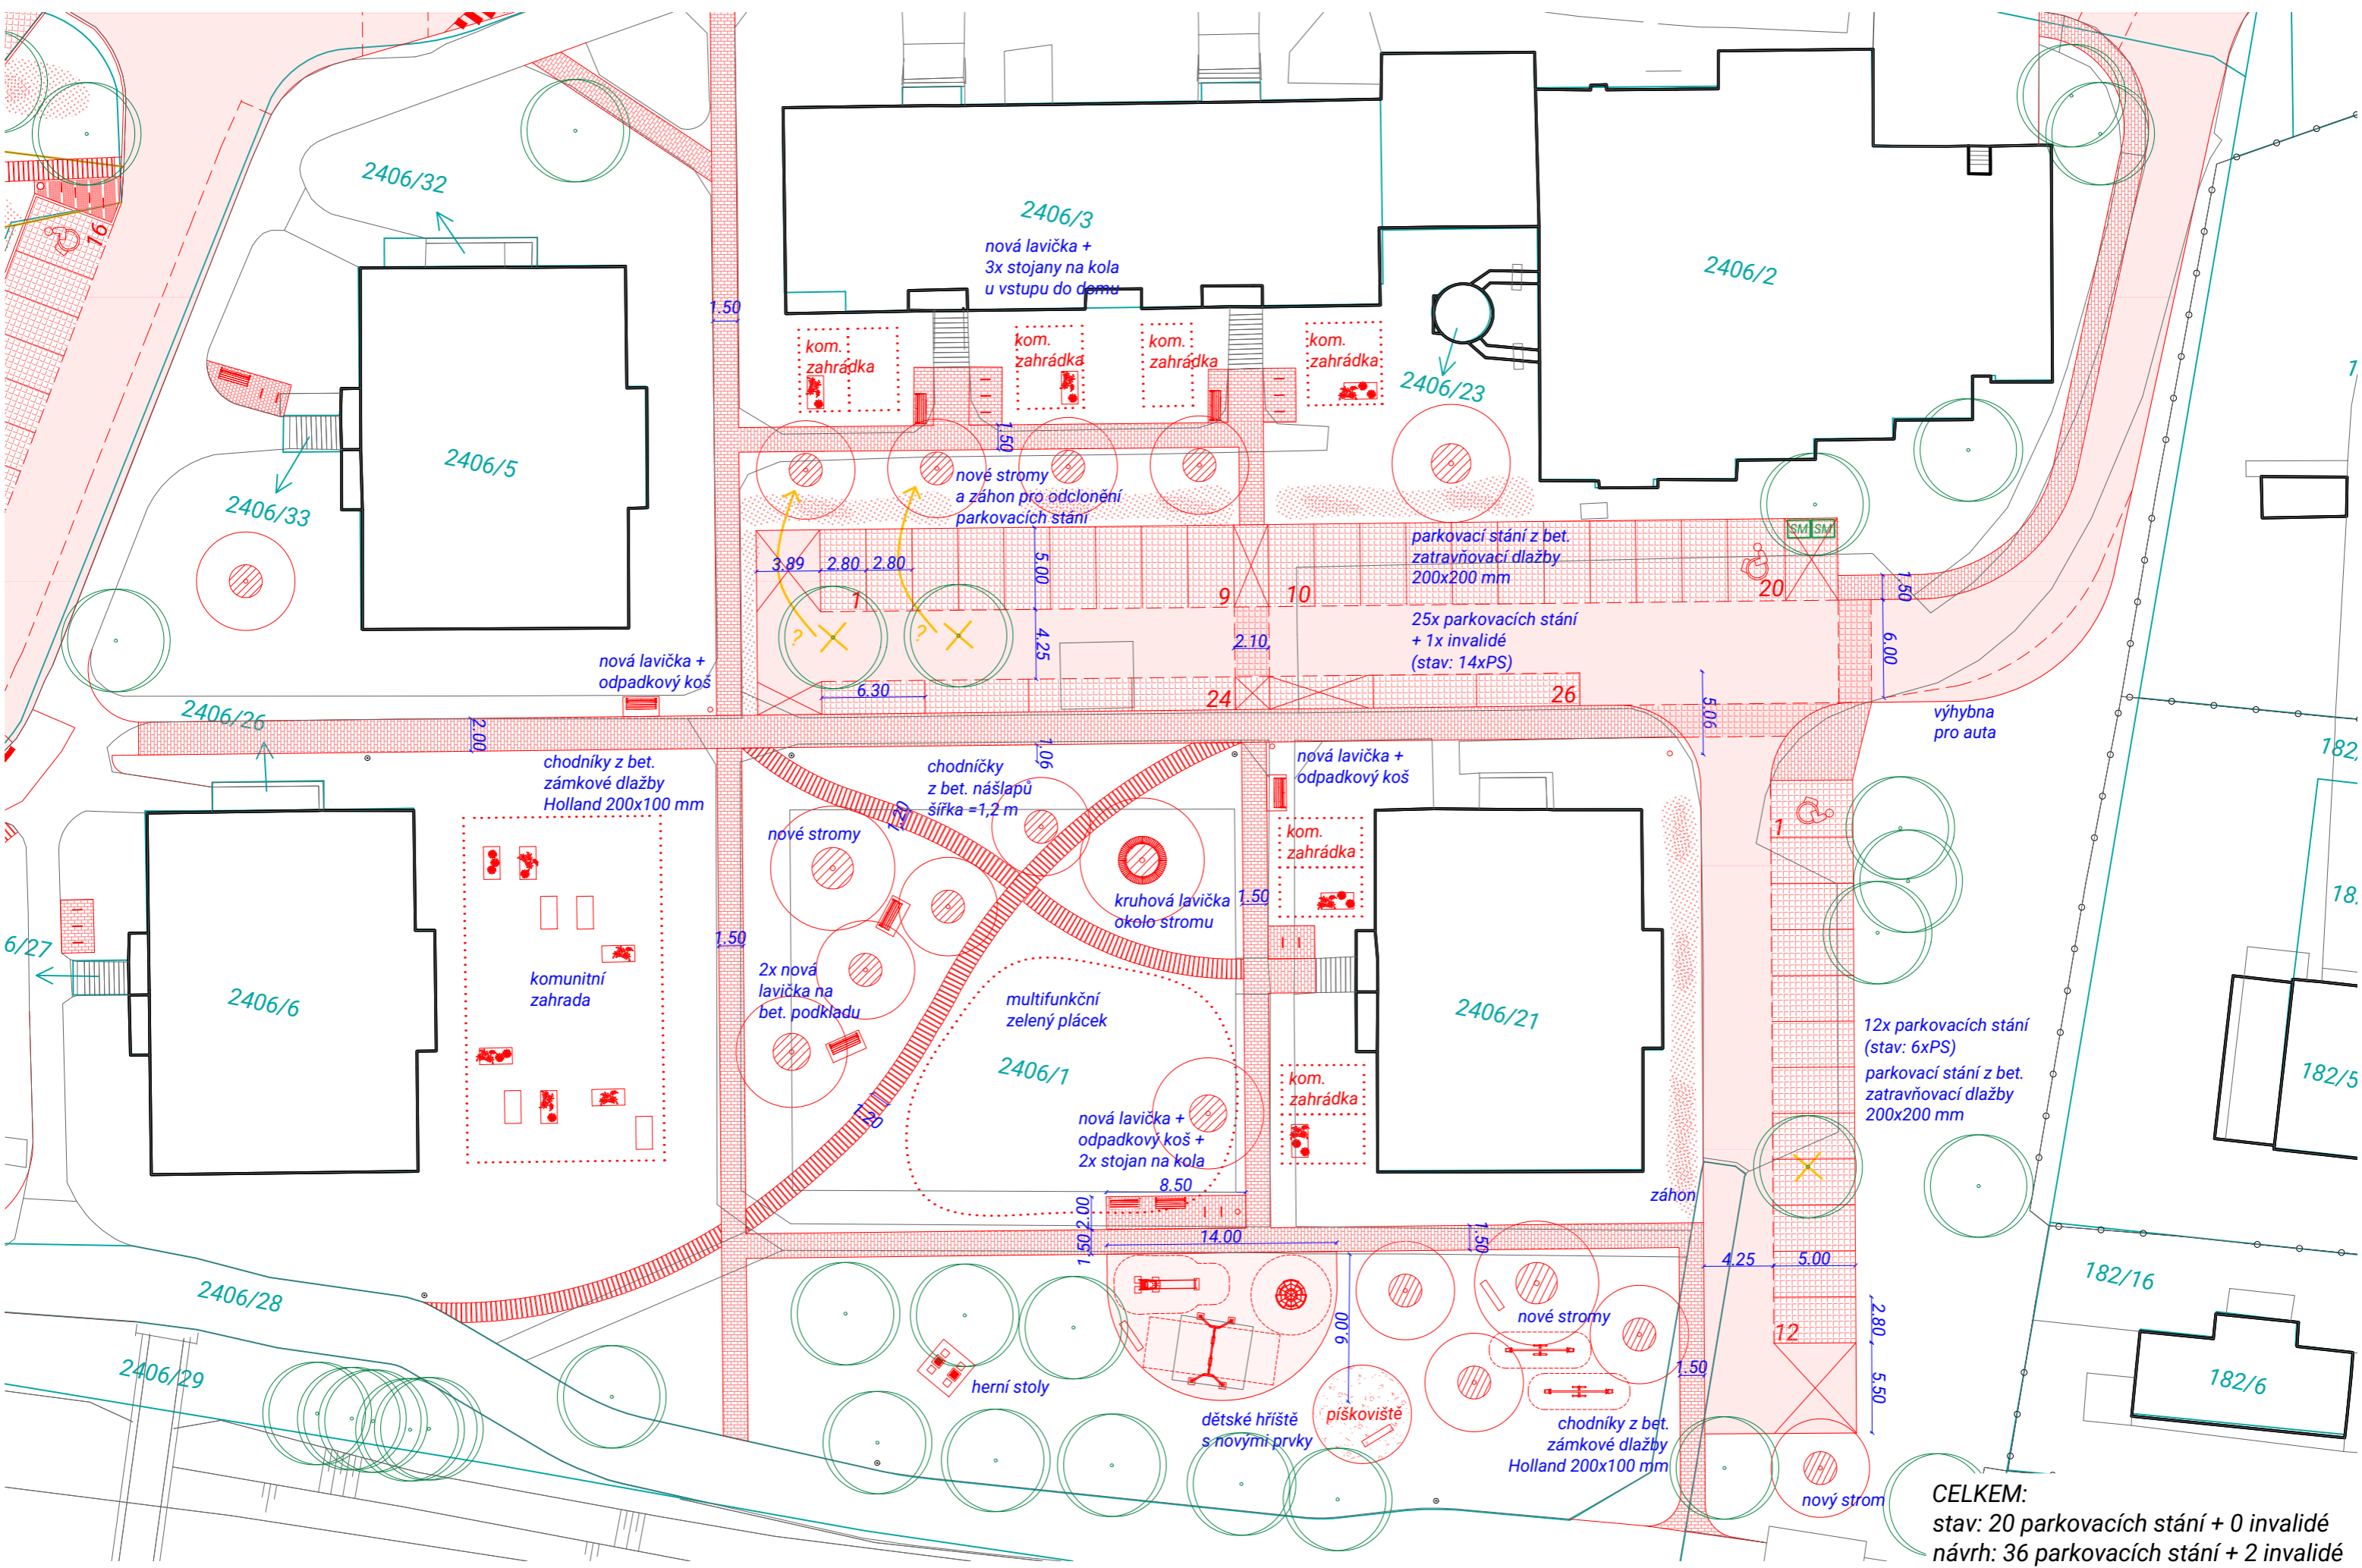

OBJEDNATEL Město Jeseník
Masarykovo náměstí 167/1, Jeseník
kontakt: odbor investic a majetku, Ing. Jiří Uher
tel.: 584 498 180, e-mail: jiri.uher@jesenik.cz



ZHOTOVITEL Ing. arch. David Zatloukal
spolupráce: Ing. arch. Klára Lanžhotská
kontakt: Husova 355/13, 602 00 Brno
tel.: +420 605 490 578, e-mail: architekt@mujes.cz

AKCE VNITROBLOK UL. LIPOVSKÁ
Konceptní studie

VÝKRES SITUAČNÍ VÝKRES
1:350

ČÍSLOVÝ 05

DATUM 03/2026

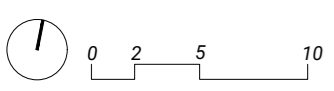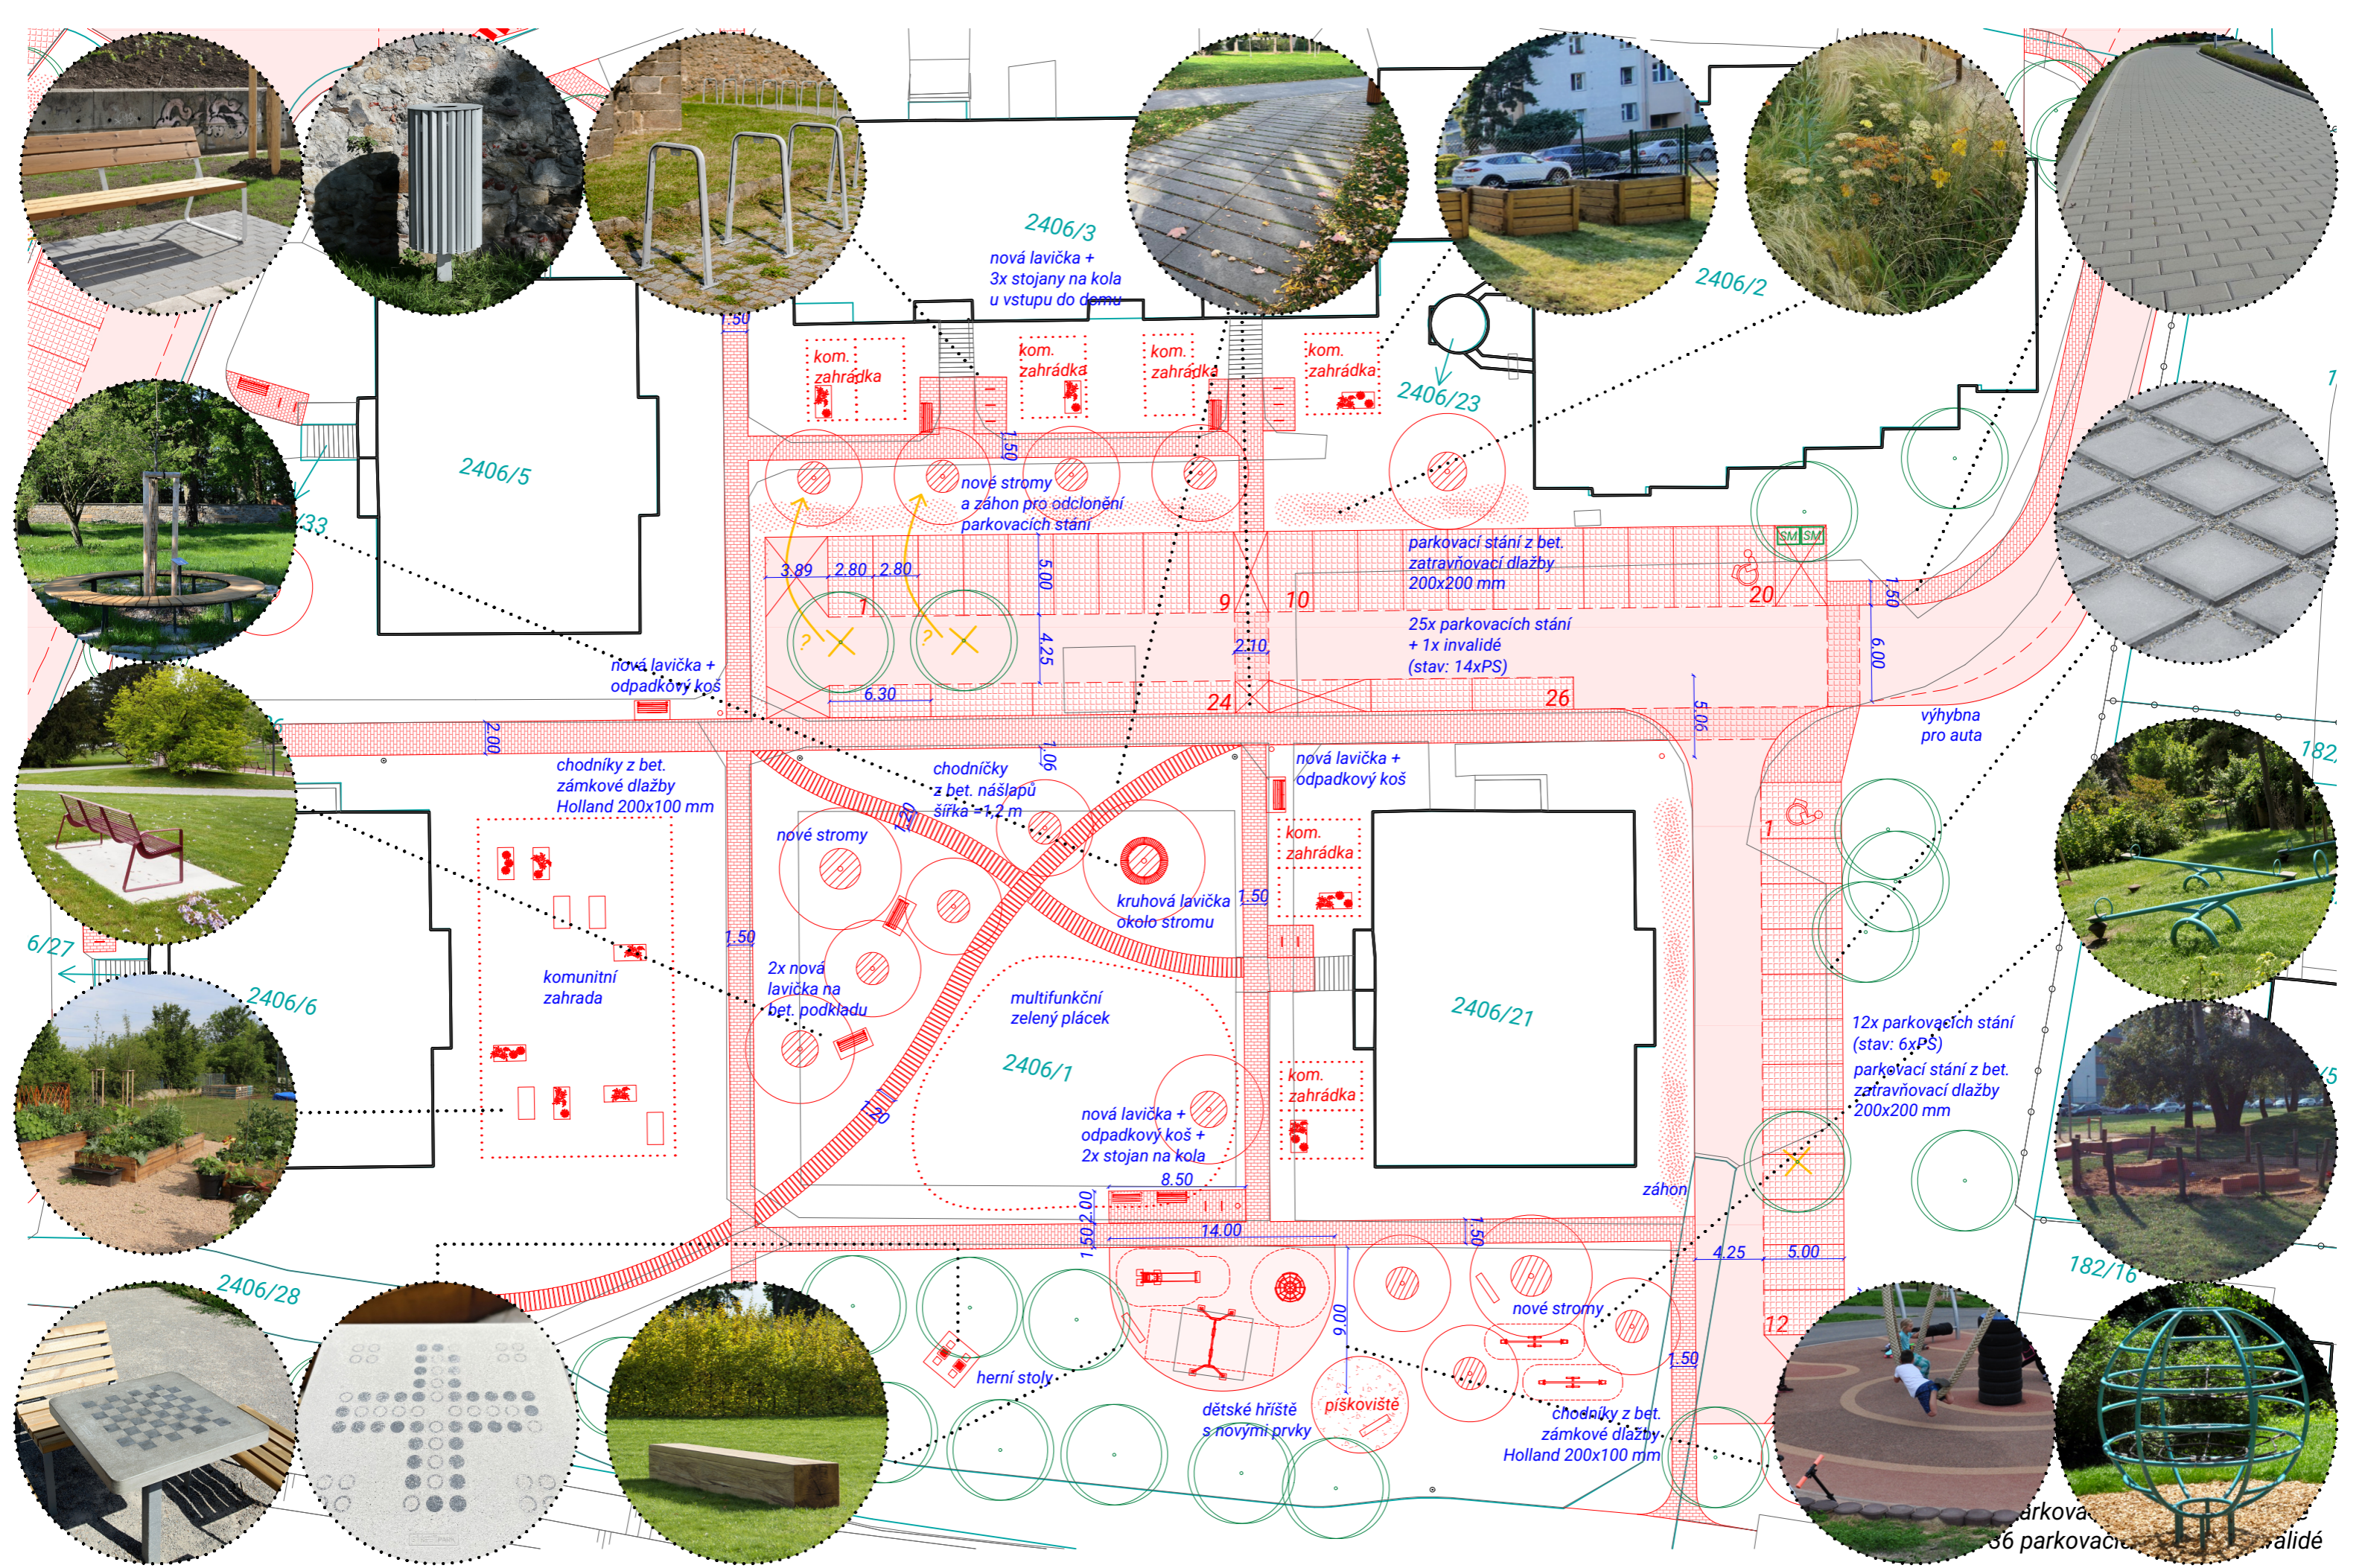

OBJEDNATEL Město Jeseník
Masarykovo náměstí 167/1, Jeseník
kontakt: odbor investic a majetku, Ing. Jiří Uher
tel.: 584 498 180, e-mail: jiri.uher@jesenik.cz



ZHOTOVITEL Ing. arch. David Zatloukal
spolupráce: Ing. arch. Klára Lanžhotská
kontakt: Husova 355/13, 602 00 Brno
tel.: +420 605 490 578, e-mail: architekt@mujes.cz

AKCE VNITROBLOK UL. LIPOVSKÁ
Koncepční studie

VÝKRES SITUAČNÍ VÝKRES + REFERENCE
1:350

ČÍSLO V. 06

DATUM 03/2026

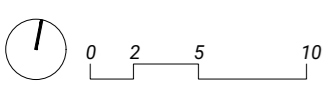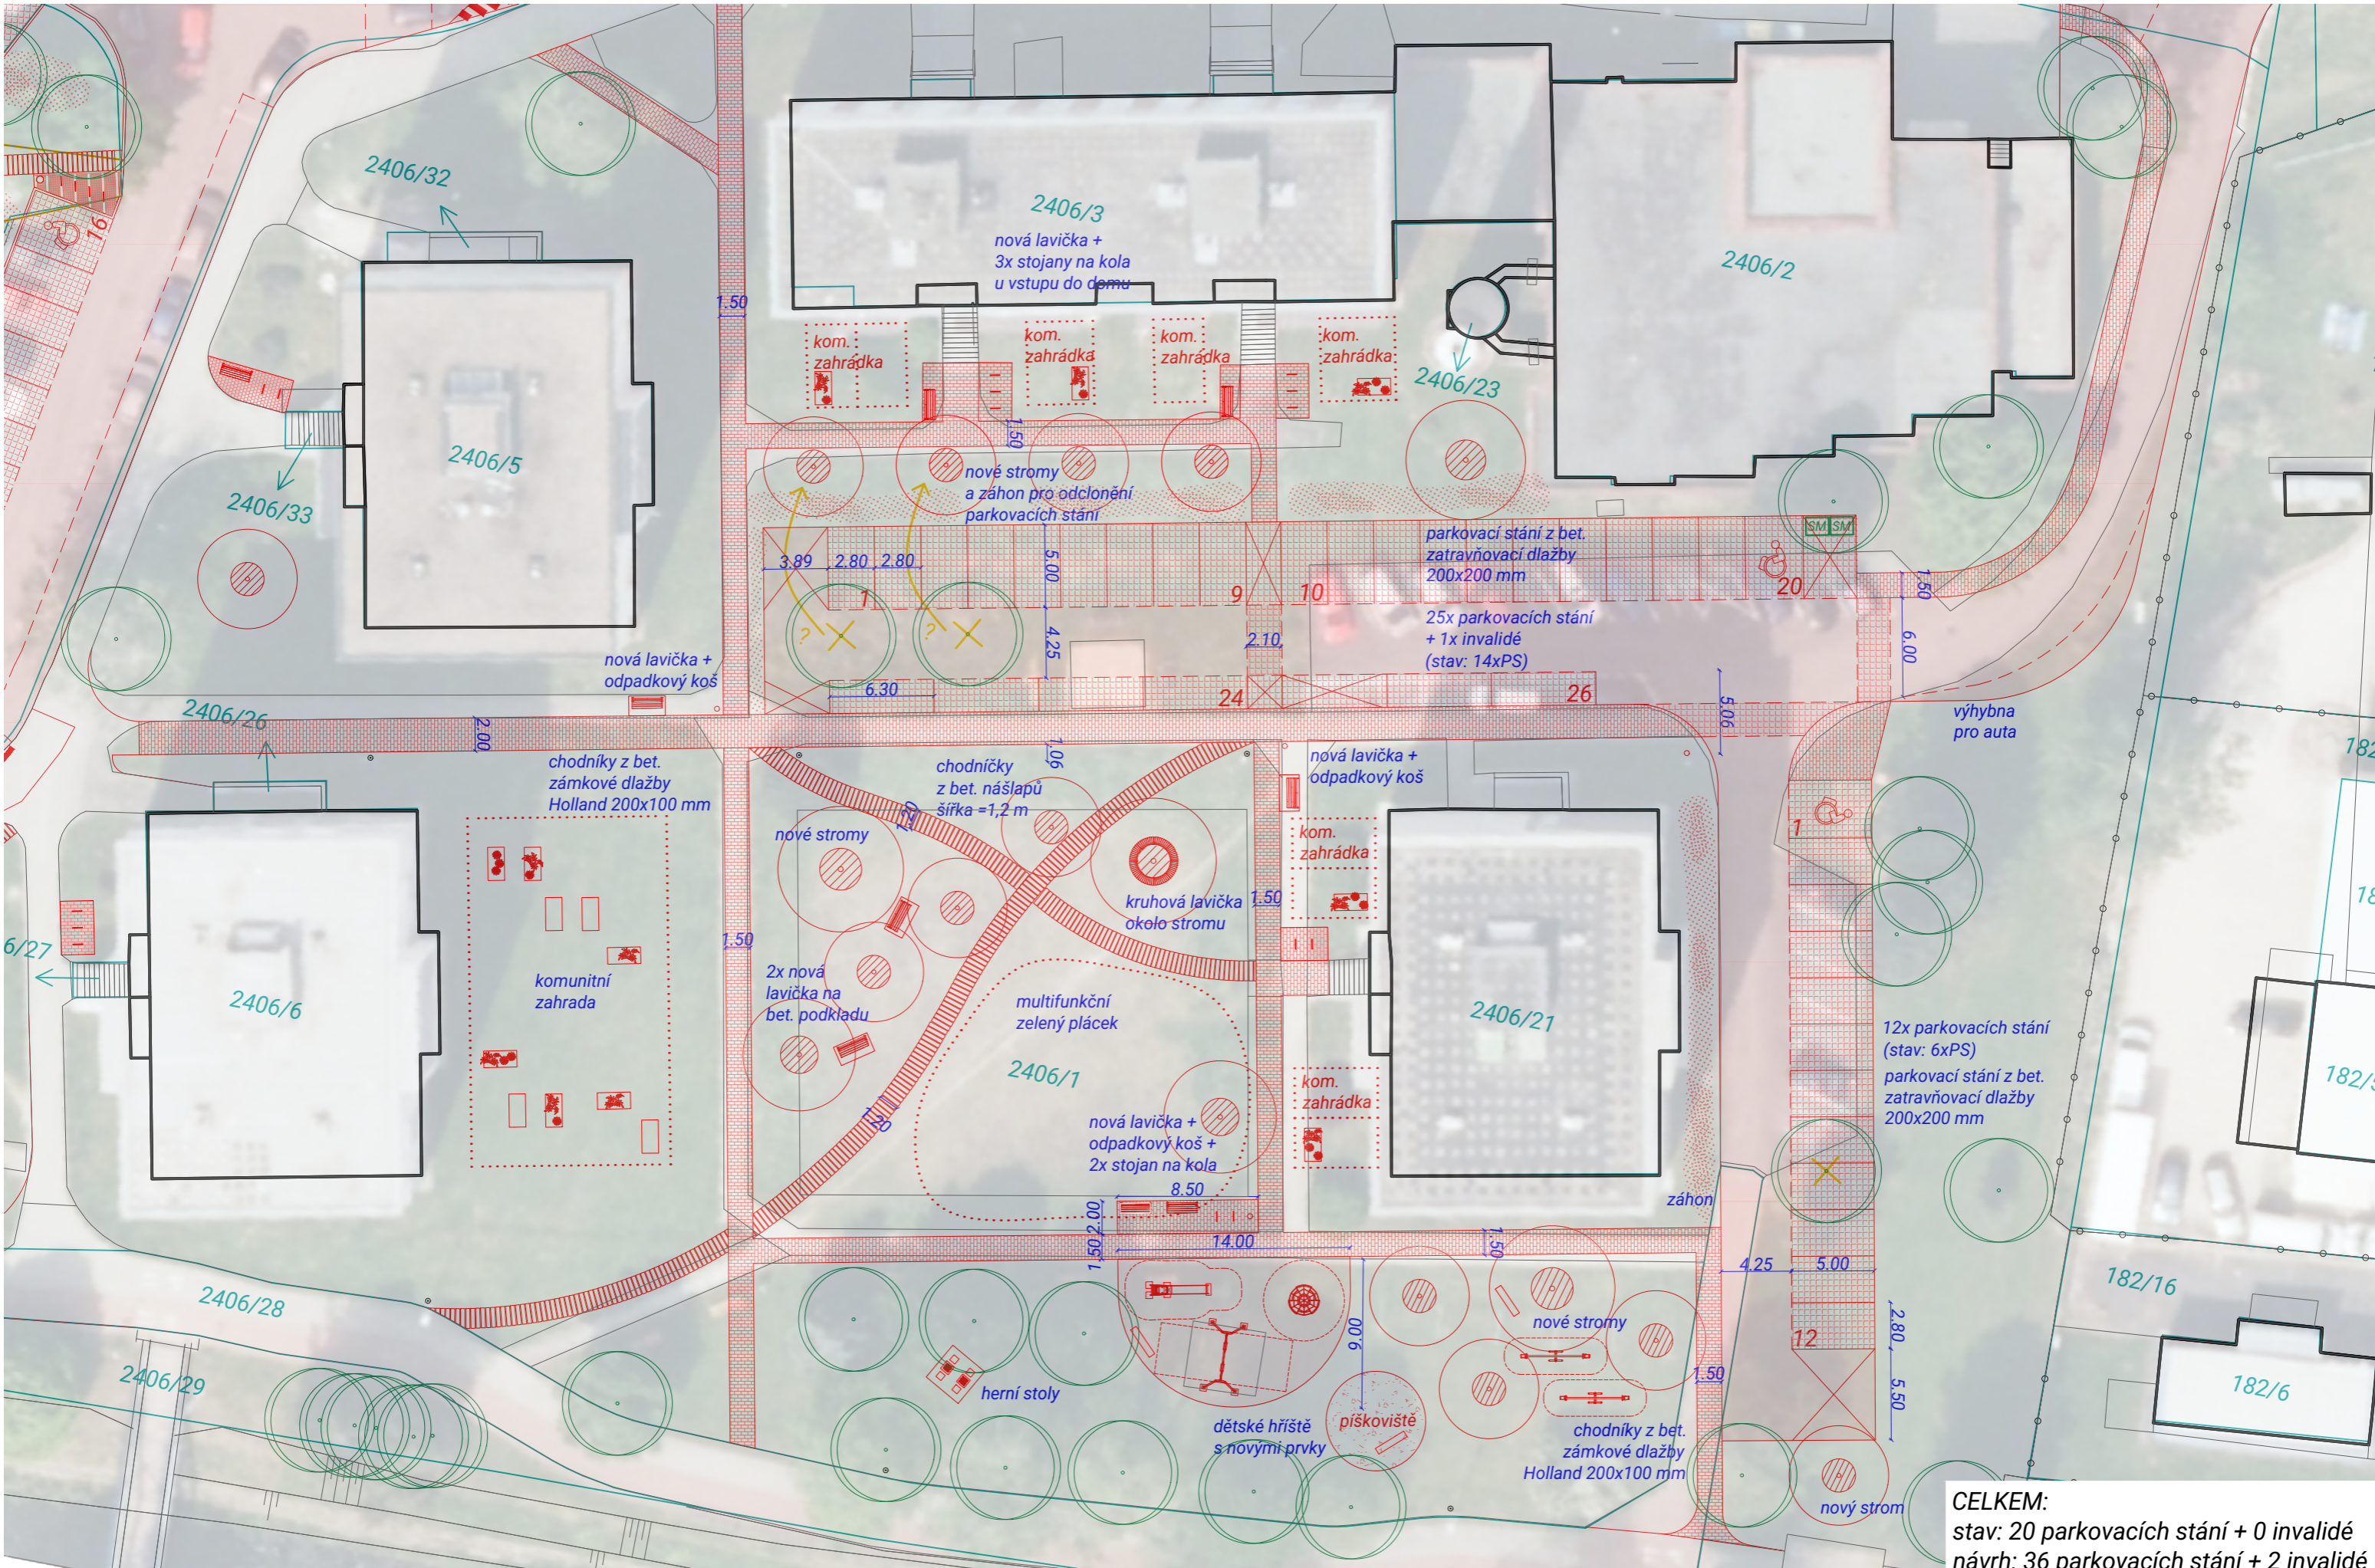



Město Jeseník
Masarykovo náměstí 167/1, Jeseník
kontakt: odbor investic a majetku, Ing. Jiří Uher
tel.: 584 498 180, e-mail: jiri.uher@jesenik.cz

Ing. arch. David Zatloukal
spolupráce: Ing. arch. Klára Lanžhotská
kontakt: Husova 355/13, 602 00 Brno
tel.: +420 605 490 578, e-mail: architekt@mujes.cz

VNITROBLOK UL. LIPOVSKÁ
Koncepční studie

SITUAČNÍ VÝKRES + ORTOFOTO
1:350

07
03/2026

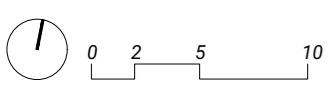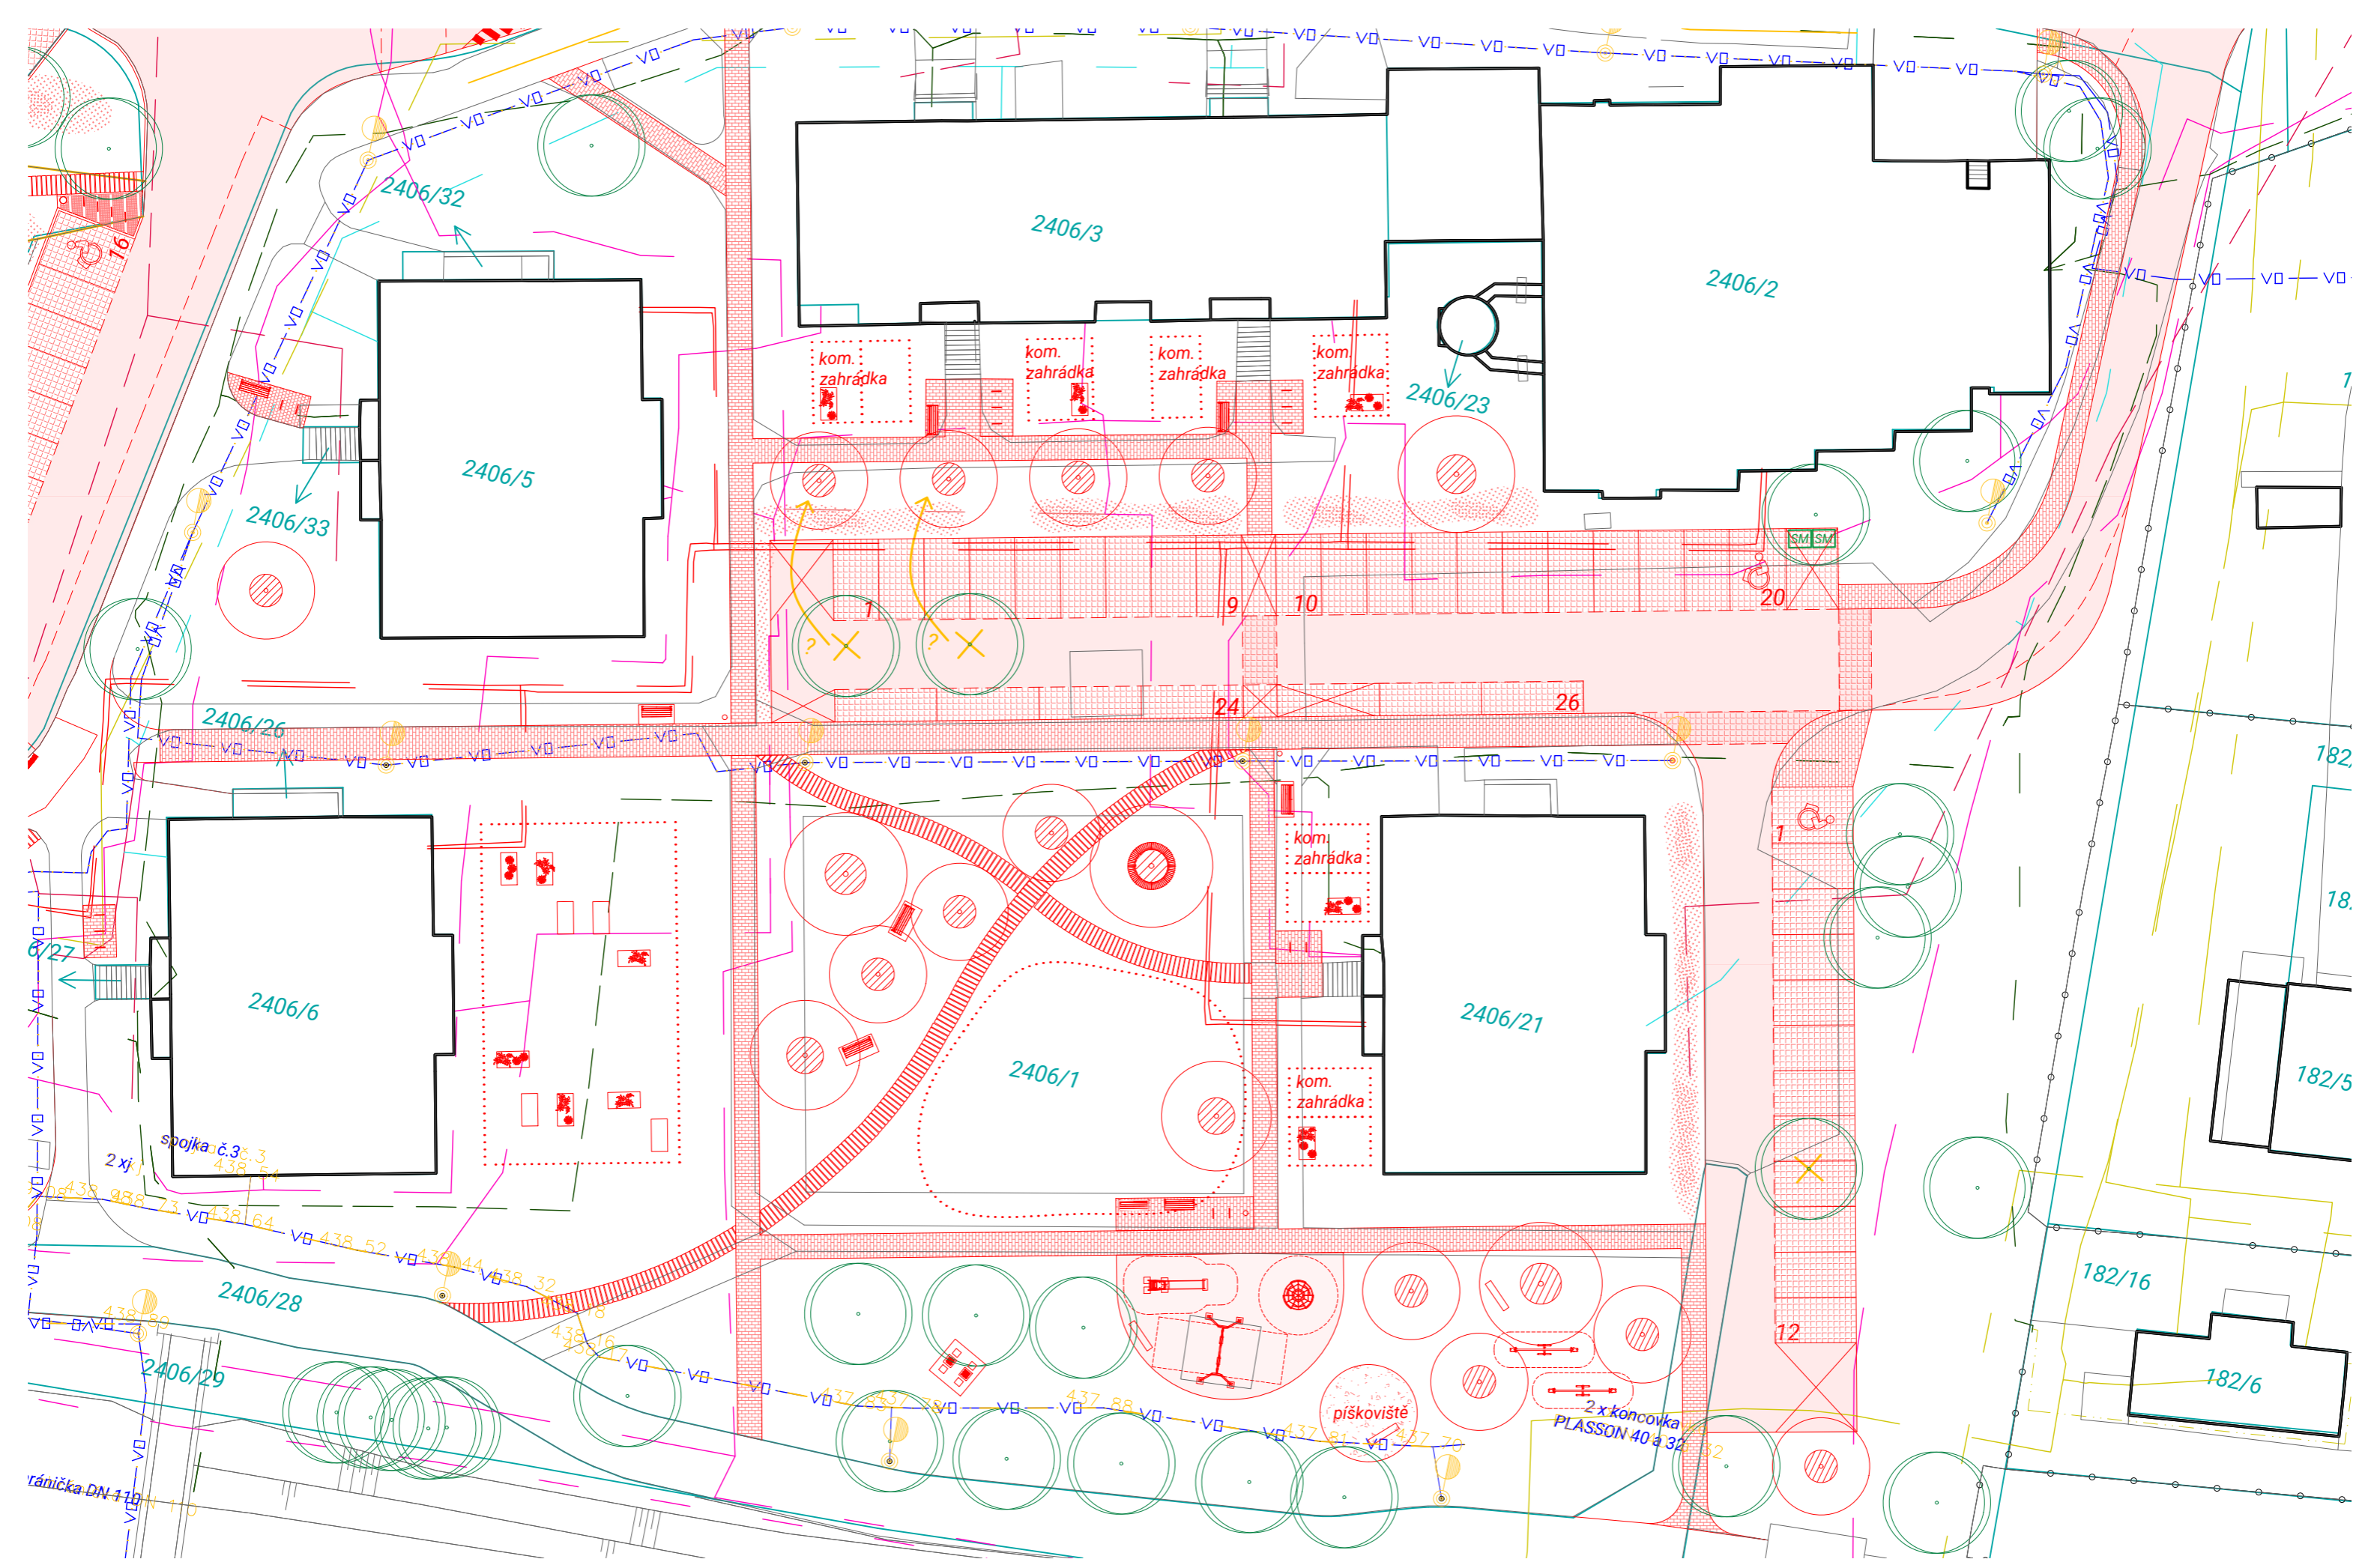

OBJEDNATEL Město Jeseník
 Masarykovo náměstí 167/1, Jeseník
 kontakt: odbor investic a majetku, Ing. Jiří Uher
 tel.: 584 498 180, e-mail: jiri.uher@jesenik.cz

ZHOTOVITEL Ing. arch. David Zatloukal
 spolupráce: Ing. arch. Klára Lanžhotská
 kontakt: Husova 355/13, 602 00 Brno
 tel.: +420 605 490 578, e-mail: architekt@mujes.cz

AKCE VNITROBLOK UL. LIPOVSKÁ
 Koncepční studie

VÝŘES SITUAČNÍ VÝKRES +
 TECH. INFRASTRUKTURA, 1:350

ČÍSLOV. 08

DATUM 03/2026